

ШУРТАНСКИЙ ГАЗОХИМИЧЕСКИЙ КОМПЛЕКС



Рабочий проект

Объект: Территория Коммунально-бытовых службы

Часть: Навес над зрителями стадиона разм. (20х6)м



Основание: Данный чертеж выполнен на основании служебного письма №052/2311 от 07.02.2024г. от начальника цеха АХО И. Халилов, утвержденного заместителя Генерального директором Шуртанского ГХК Н. Халиловым.

1363/030
[Signature] 20.02.2024г.

Конструкторская группа ШГХК.п. Шуртан2024г.



052/2311 07.02.2024

Kimga: XALILOV NODIR NARKULOVICH
(041 - Transport va xo'jalik masalalari
bo'yicha, Bosh direktor o'rinbosari) ,
Bosh)

Kimdan: XALILOV IBROXIM
ABDIMANNONOVICH (052 - Maishiy
xo'jalik xizmati, Xizmat boshlig'i)

Jarayon kodi: 052

BILDIRGI

Sizga shuni yozib ma'lum qilamizki, tashqi mamuriy bino Mini (kichik) futbol o'yingohini muxlislari o'tiradigan joyga sharoit yaratish maqsadida janubiy trubina ustini metal ayvon (naves) bilan yopish uchun tegishli bo'lim va xizmatlarga ko'rsatma berishingizni so'rayman.





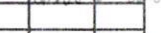
XALILOV IBROXIM
ABDIMANNONOVICH (052 - Maishiy
xo'jalik xizmati, Xizmat boshlig'i)

ELEKTRON RAQAMLI IMZO
BILAN TASDIQLANGAN
Imzolangan sana: 07.02.2024
Imzolagan shaxs: XALILOV IBROXIM
ABDIMANNONOVICH (Xizmat boshlig'i)


Общие указания

1. Данный чертеж выполнен на основании служебного письма №052/2311 от 07.02.2024г. от начальника цеха АХО И. Халилов, утвержденного заместителя Генерального директором Шуртанского ГХК Н. Халиловым.
2. За отметку 0.000 условно принята существующая планировочная отметка площадки.
3. Рабочие чертежи разработаны в соответствии с действующими нормами, правилами и стандартами.
4. Изготовление и монтаж металлоконструкций производить в соответствии с требованиями ПУЭ-2007. КМКЗ.03.02-98 "Металлические конструкции. Правила производства и приемки работ". КМК 3.01.02- 00 "Техника безопасности в строительстве".
5. Все соединения сварные. Сварку выполнять электродами УОНИ 13/55 по ГОСТ 9467-75 по контуру присоединения элементов, h шва не менее толщины свариваемых элементов и не менее 6 мм.
6. Все металлоконструкции и соединительные изделия окрасить эмалью ПФ-133 (ГОСТ 926-82*) за 2 раза по грунтовке ПФ-20 (ГОСТ 18186-79*). Общая толщина -55мкн.
7. Данный лист см. совместно с листами КМ-1 ÷ КМ-5.

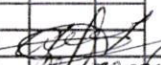Спецификация материалов			
№ п/п	Наименование	Ед. изм.	Кол-во
1	Профиль -40x40x2.0	п/м	243.0
2	Профиль -30x30x2.0	п/м	174.0
3	Профнастил t-0.5мм	м ²	114.0
4	Саморез шуруп кровельная с резиновой прокладкой 3.5x30 мм	шт	320.0


Зан. должность	Ф.И.О.	Подпись	Дата	КМ		
				Шуртанский газохимический комплекс		
				Территория Коммунально-бытовых службы		
Зам. директора	Н. Халилов		20.02.24	Навес над зрителями стадиона разм. (20x6)м	Стадия	Лист
Главный механик	Х. Аллаев		20.02.24		Р.П	1
Руководитель КГ	А. Джамилов		20.02.24			5
Начальник АХО	И. Халилов		20.02.24			
Инженер КГ	Д. Хасанов		20.02.24	Общие указания. Спецификация материалов.	ШГХК КГ 2024г.	

Навес над зрителями стадиона
разм. (20х6)м

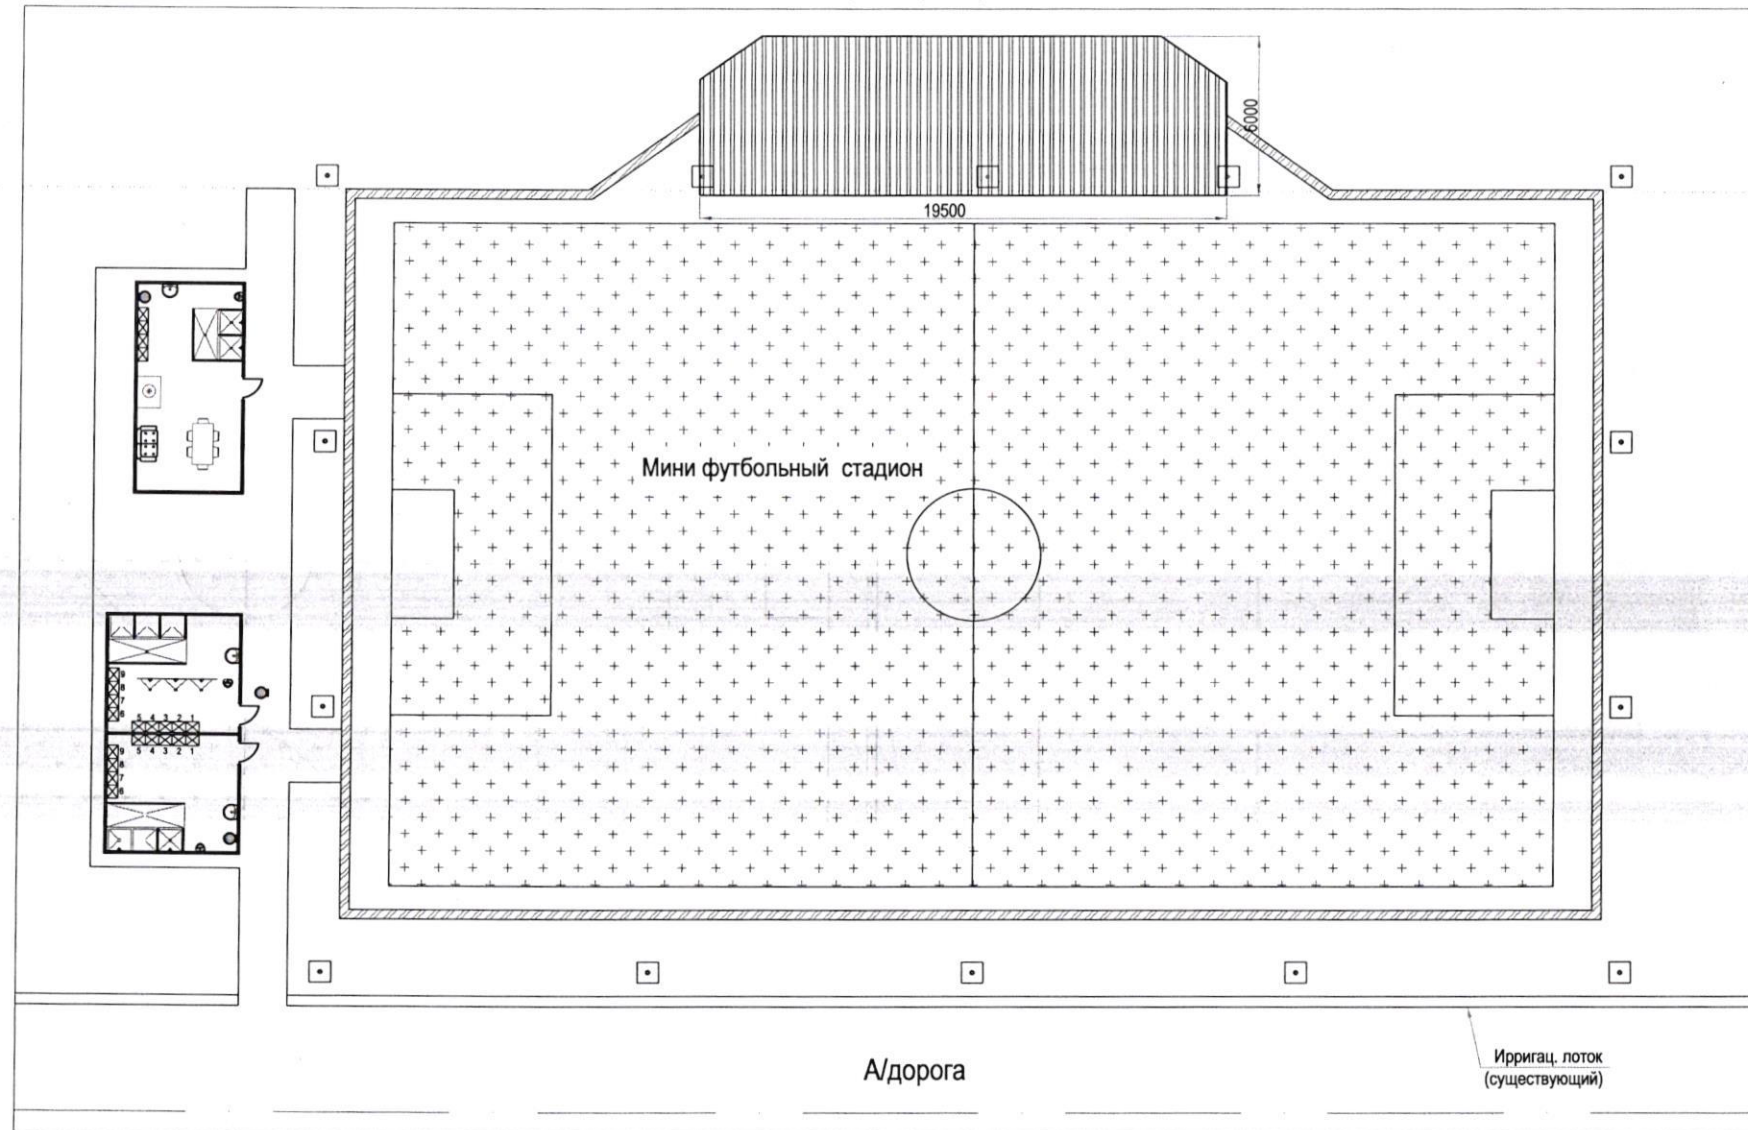


Зам. должность	Ф.И.О.	Подпись	Дата	КМ		
				Шуртанский газохимический комплекс		
				Территория Коммунально-бытовых службы		
Зам. директора	Н. Халилов	<i>[Signature]</i>	15.10.24	Навес над зрителями стадиона разм. (20х6)м	Стадия	Лист
Главный механик	Х. Аллаев	<i>[Signature]</i>	15.10.24		Р.П	2
Руководитель КГ	А. Джалилов	<i>[Signature]</i>	15.10.24		5	
Начальник АХО	И. Халилов	<i>[Signature]</i>	15.10.24			
Инженер КГ	Д. Хасанов	<i>[Signature]</i>	15.10.24	План кровля		ШГХК КГ
				2024г.		

Схема расположение металлически фермы М1:100


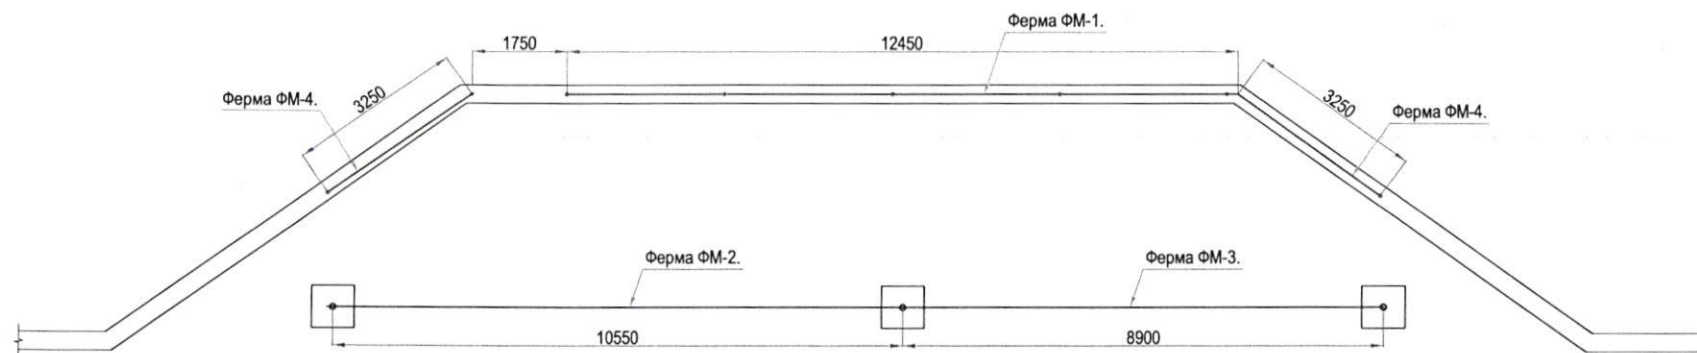


План расположения обрешетки. М1:100

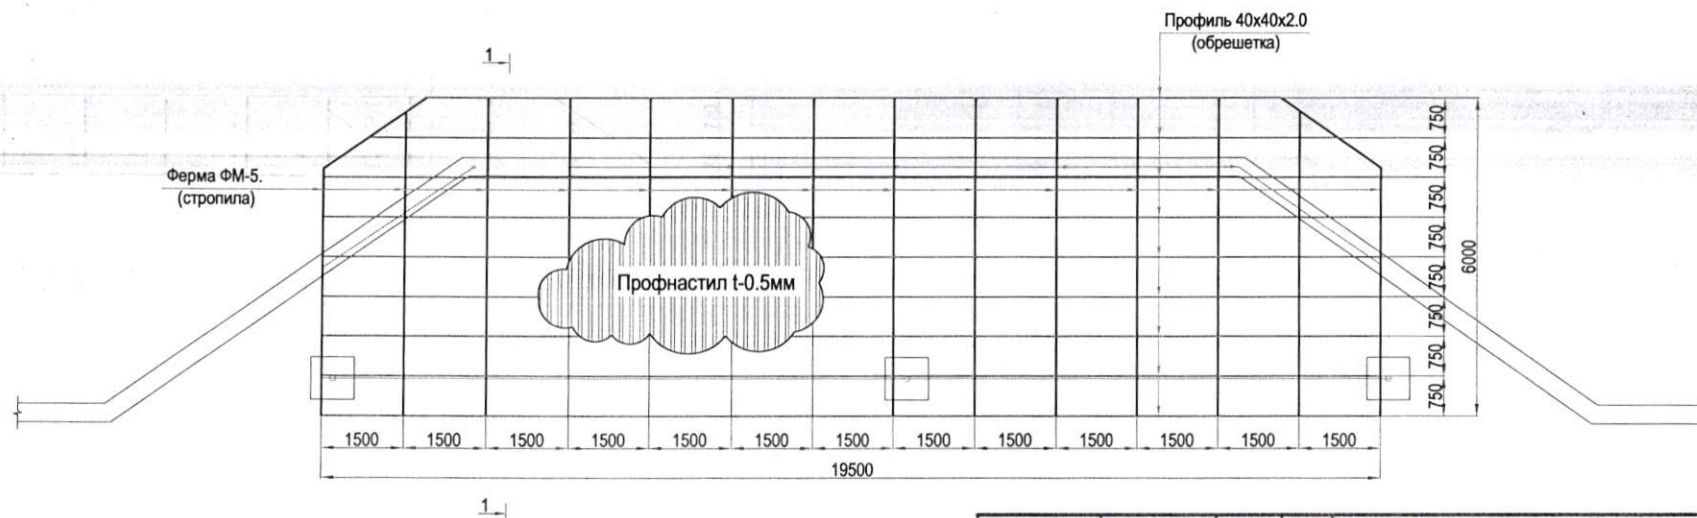


Зан. должность	Ф.И.О.	Подпись	Дата	KM		
Зам. директора	Н. Халилов			Шуртанский газохимический комплекс Территория Коммунально-бытовых службы Навес над зрителях стадиона разм. (20x6)м		
Главный механик	Х. Аллаеров					
Руководитель КГ	А. Джалилов					
Начальник АХО	И. Халилов					
Инженер КГ	Д. Хасанов					
План расположения обрешетки.				Стадия.	Лист	Листов
				Р.П	3	5
				ШГХК КГ 2024г.		

Данный лист см. совместно с листами КМ-1. КМ-2. КМ-4. КМ-5.

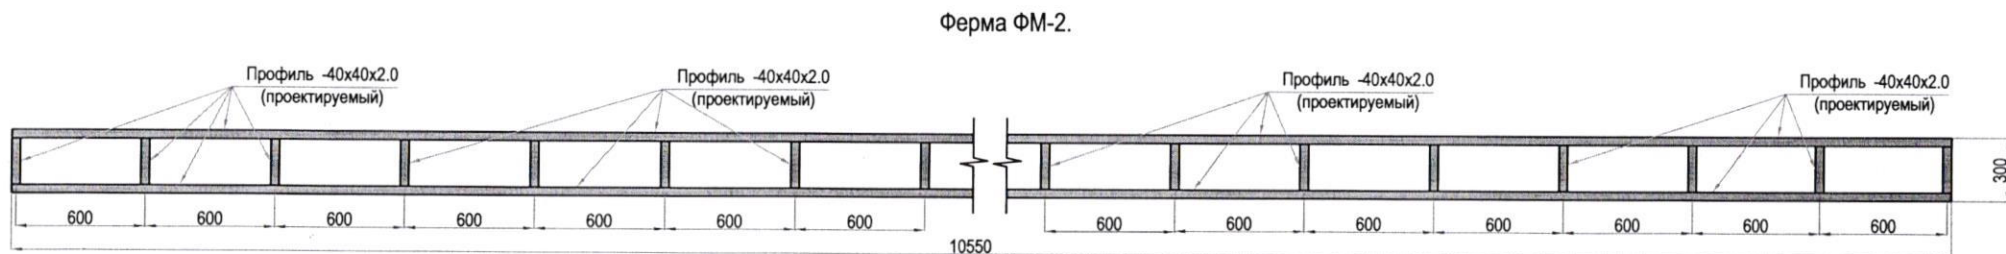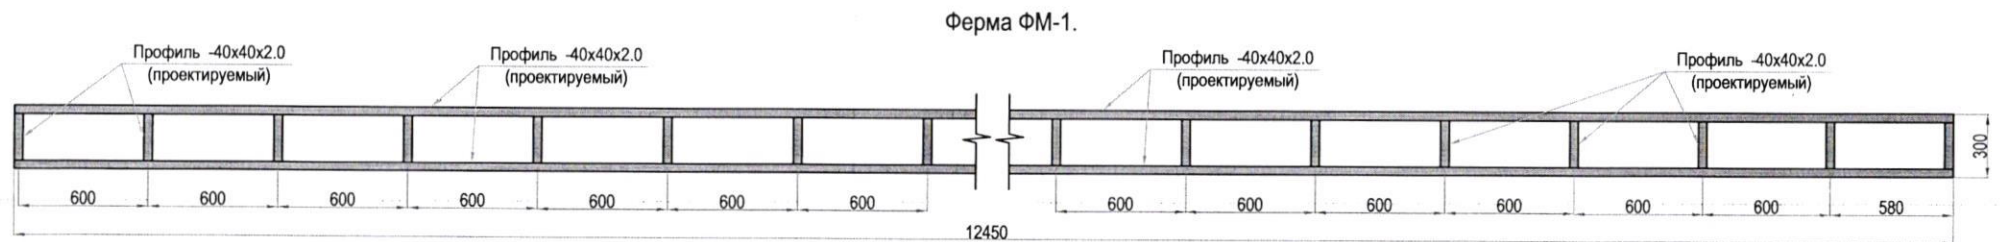

Зан. должность	Ф.И.О.	Подпись	Дата	КМ		
Зам. директора	Н. Халилов	<i>[Signature]</i>		Шуртанский газохимический комплекс Территория Коммунально-бытовых службы Навес над зрителями стадиона разм. (20x6)м		
Главный механик	Х. Аллабров	<i>[Signature]</i>				
Руководитель КГ	А. Джалилов	<i>[Signature]</i>				
Начальник АХО	И. Халилов	<i>[Signature]</i>				
Инженер КГ	Д. Хасанов	<i>[Signature]</i>				
Ферма ФМ-1. Ферма ФМ-2. Ферма ФМ-3. Ферма ФМ-4. Ферма ФМ-5.				Стадия	Лист	Листов
				Р.П	4	5
				ШГХК КГ 2024г.		

Разрез 1-1. М1:25

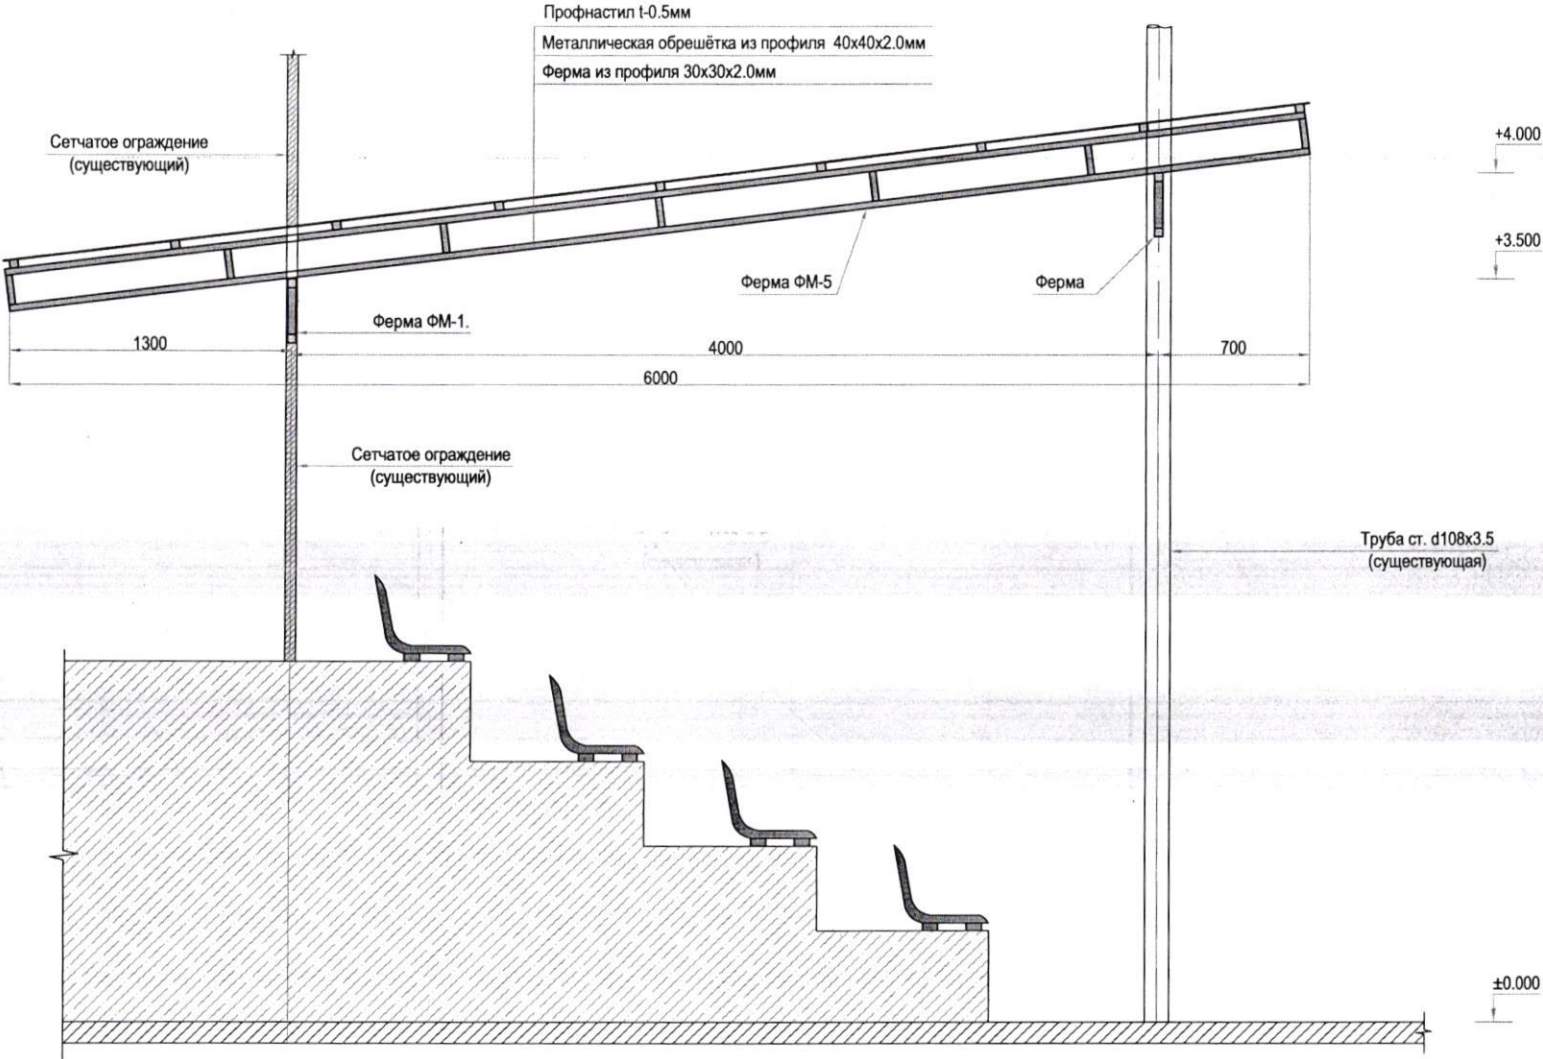

Зан. должность	Ф.И.О.	Подпись	Дата	КМ		
				Шуртанский газохимический комплекс		
				Территория Коммунально-бытовых службы		
Зам. директора	Н. Халилов		20.08.24	Навес над зрителями стадиона разм. (20x6)м	Стадия.	Лист
Главный механик	Х. Аллабров		20.08.24		Р.П.	5
Руководитель КГ	А. Джалилов		20.08.24			Листов
Начальник АХО	И. Халилов		20.08.24			5
Инженер КГ	Д. Хасанов		20.08.24	Разрез 1-1. М1:25	ШГХК КГ	
					2024г.	

Данный лист см. совместно с листами КМ-1 ÷ КМ-4.