


ШУРТАНСКИЙ ГАЗОХИМИЧЕСКИЙ КОМПЛЕКС




Рабочий проект


Объект: Цех Общественного питания. Столовая №5.

Часть: Навес для хранения дрова разм. 3.5x3.0м

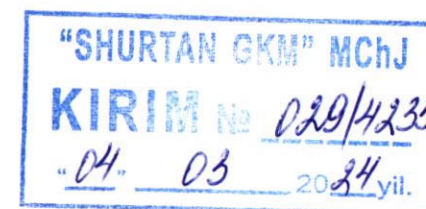

Основание: Данный чертеж выполнен на основании служебного письма №062/2737 от 07.02.2024г. от начальника ЦОП А. Ботирова, утвержденного заместителя Генерального директором Шуртанского ГХК Н. Халиловым.

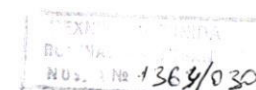

 04.03.2024 г.

Конструкторская группа ШГХК.п. Шуртан2024г.



062/2737 13.02.2024

Kimga: XALILOV NODIR NARKULOVICH
(041 - Transport va xo'jalik masalalari
bo'yicha, Bosh direktor o'rinbosari) ,
Bosh)

Kimdan: BOTIROV ABDIVOHI
BAXTIYOROVICH (062 - Umumiy
ovqatlanish sexi, Sex boshlig'i) , Sex)

Jarayon kodi: 062

Хизмат хати

2024 yil 8 fevral dagi 028/15530-sonli 10-dalolatnomaga asosan Umumiy ovqatlanish sexida o'tkazilgan (3-pogonali) tekshiruvi bo'yicha, 5- sonli oshxonada o'tinlarni saqlash uchun profnastil bilan o'ralib maxsus joy qurish so'ralgan.

Yuqoridagi ko'rsatmaga asosan 5- sonli oshxonaga quriladigan, o'tinlarni saqlash uchun maxsus joy loyixasini ishlab chiqishga **Konstruktorlik guruhiga** ko'rsatma berishingizni so'rayman.

BOTIROV ABDIVOHI BAXTIYOROVICH
(062 - Umumiy ovqatlanish sexi, Sex boshlig'i)
, Sex)

ELEKTRON RAQAMLI IMZO
BILAN TASDIQLANGAN
Imzolangan sana: 13.02.2024
Imzolagan shaxs: BOTIROV ABDIVOHI
BAXTIYOROVICH (Sex boshlig'i)

Tayyorladi:


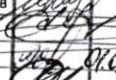




BOTIROV ABDIVOHI BAXTIYOROVICH (062 - Umumiy ovqatlanish sexi, Sex boshlig'i) , Sex)

Общие указания


1. Данный чертеж выполнен на основании служебного письма №062/2737 от 07.02.2024г. от начальника ЦОП А. Ботирова, утвержденного заместителя Генерального директором Шуртанского ГХК Н. Халиловым.
2. За отметку 0.000 условно принята существующая планировочная отметка площадки.
3. Рабочие чертежи разработаны в соответствии с действующими нормами, правилами и стандартами.
4. Строительно-монтажные работы выполнять по КМК 3.05.05-98.
5. Изготовление и монтаж металлоконструкций производить в соответствии с требованиями ПУЭ-2007. КМК3.03.02-98 "Металлические конструкции. Правила производства и приемки работ". КМК 3.01.02- 00 "Техника безопасности в строительстве".
6. Все соединения сварные. Сварку выполнять электродами УОНИ 13/55 по ГОСТ 9467-75 по контуру присоединения элементов, шва не менее толщины свариваемых элементов и не менее 6 мм.
7. Все металлоконструкции и соединительные изделия окрасить эмалью ПФ-133 (ГОСТ 926-82*) за 2 раза по грунтовке ПФ-20 (ГОСТ 18186-79*). Общая толщина -55мкм.
8. Данный лист см. совместно с листами КМ-2. КМ-3.

Спецификация материалов

№ п/п	Наименование	Ед. изм.	Кол-во
1	Бетон кл. В15	м3	1,7
2	Закладные детали 200х200х5	шт	8,0
3	Стойки из труб d89х3.5	п.м	11.0
4	Прогоны из труб d89х3.5	п.м	7,0
5	Профиль 40х40х2.0	п/м	64.0
6	Профиль 30х30х2.0	п/м	35.0
7	Профнастил	м2	55,50
8	Саморезы кровельная по металлу	кг	1,0


Зан. должн.	Ф.И.О.	Подпись	Дата	КМ		
Главный инженер	Ш. Эшмурадов			Шуртанский газохимический комплекс Цех Общественного питания. Столовая №5. Навес для хранения дрова разм. 3.5х3.0м		
Зам. директора	Н.Халилов					
Главный механик	Х. Аллаев					
Глав. специалист	У. Хайдаров					
Руководитель ПКГ	А. Джалилов					
Нач. цеха ОП	А. Ботиров		28.02.24	Стадия	Лист	Листов
				РП	1	3

Разрез 1-1. М1:20.

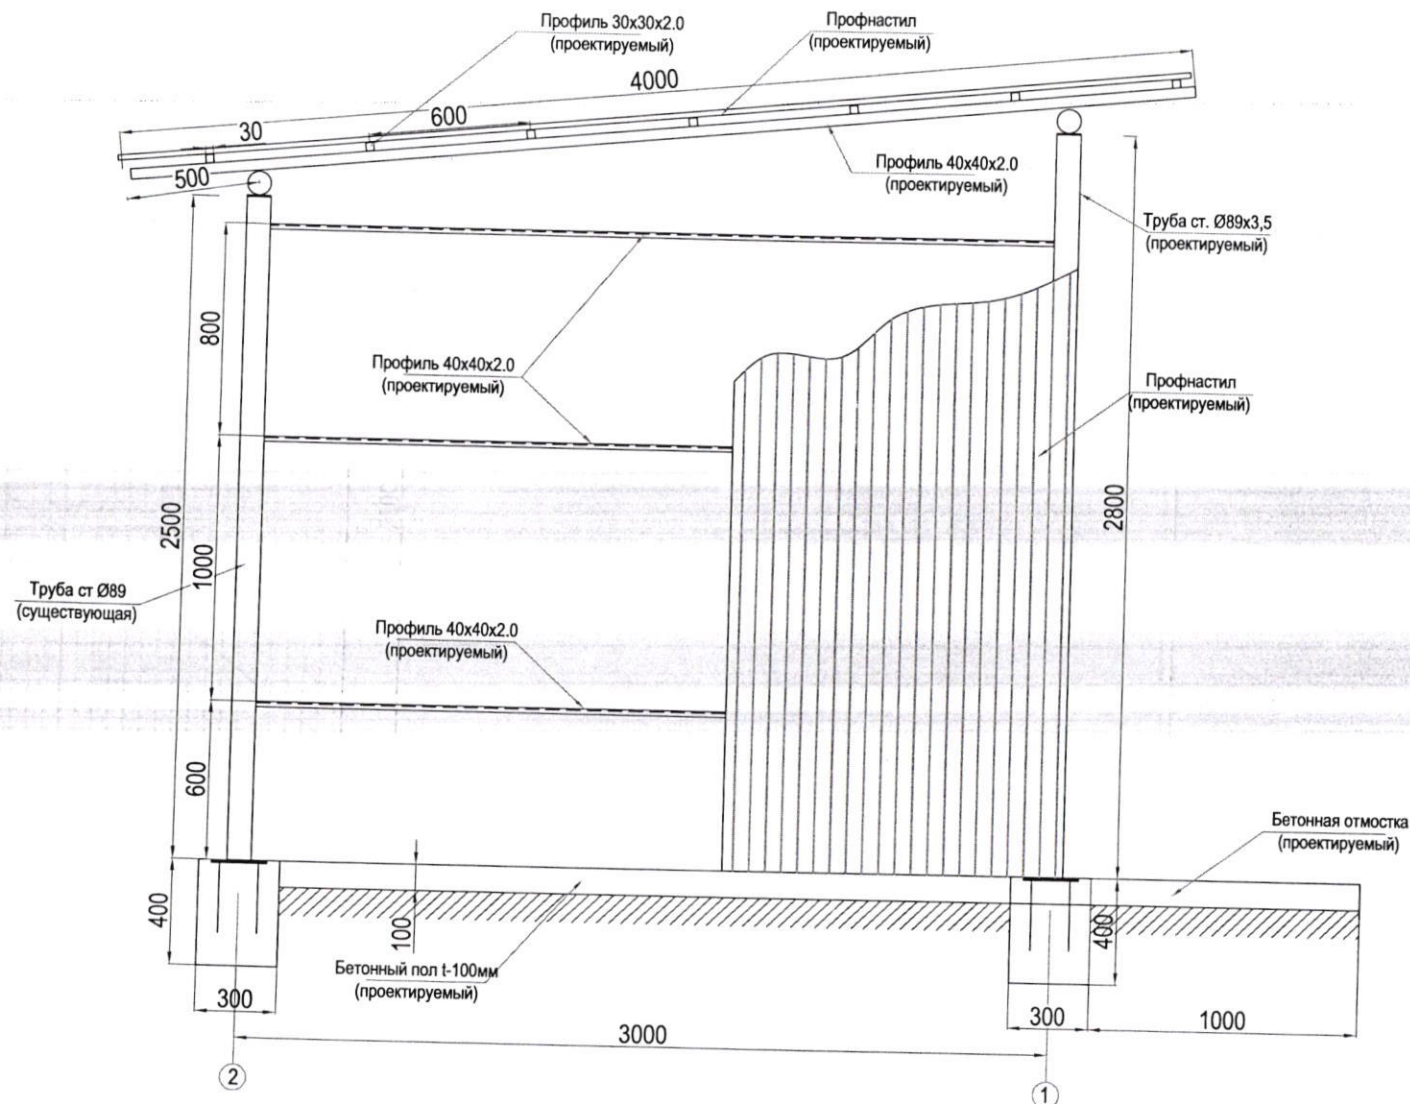

Зан. должн.	Ф.И.О.	Подпись	Дата	KM		
Главный инженер	Ш. Эшмурадов			Шуртанский газохимический комплекс Цех Общественного питания. Столовая №5. Навес для хранения дрова разм. 3.5х3.0м		
Зам. директора	Н. Халилов					
Главный механик	Х. Аллаеров					
Глав. специалист	У. Хайдаров					
Руководитель ПКП	А. Джалилов					
Над. тех. ОП	А. Бегматов			Стация	Лист	Листов
				РП	3	3

План стен и прогонов.
Навес хранение дрова разм. 3.5х3.0м
Столовая №5 ШГХК

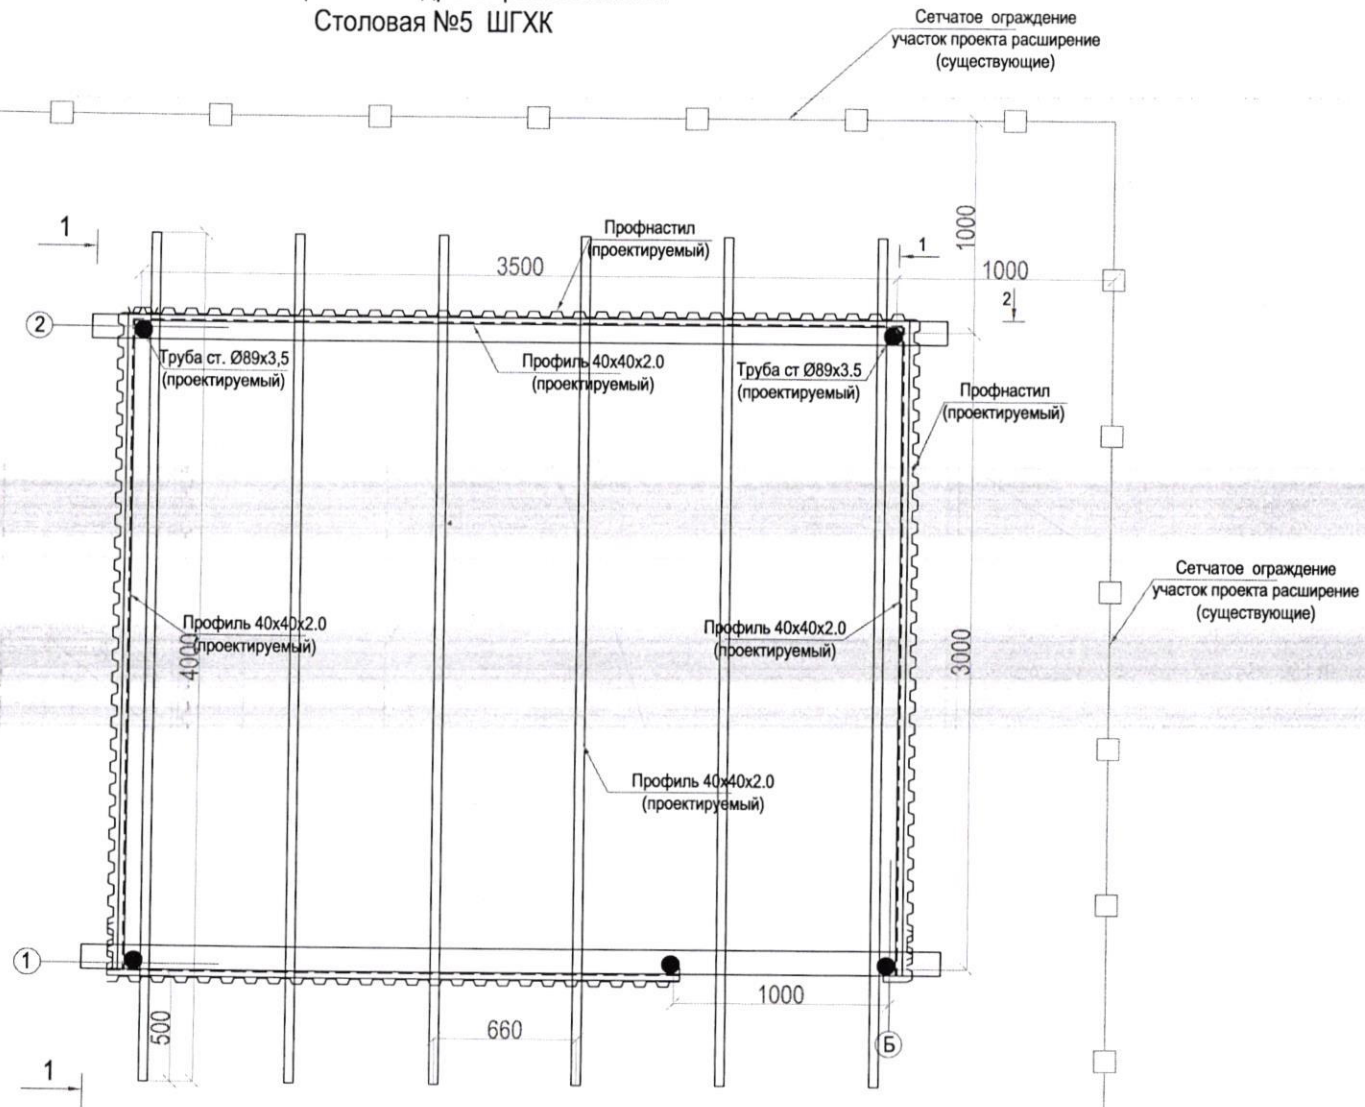

Зан. должн.	Ф.И.О.	Подпись	Дата	KM		
Главный инженер	Ш. Эшмурадов	<i>[Signature]</i>		Шуртанский газохимический комплекс Цех Общественного питания. Столовая №5. Навес для хранения дрова разм. 3.5х3.0м		
Зам. директора	Н. Халилов	<i>[Signature]</i>				
Главный механик	Х. Аллаеров	<i>[Signature]</i>	01.08.24			
Глав. специалист	У. Хайдаров	<i>[Signature]</i>				
Руководитель ПКТ	А. Джалилов	<i>[Signature]</i>				
				Стадия	Лист	Листов
				РП	2	3