

ШУРТАНСКИЙ ГАЗОХИМИЧЕСКИЙ КОМПЛЕКС



Рабочий проект

Объект: Вахтовый поселок. ЖЭУ

Часть: Стоянка на 11 служебных автобуса и 40 легковых автомобилей.



Основание: Данный проект выполнен на основании служебного письма № 098/4277 от 05.03.2024г. от главного специалиста Ш. Бабаева, утвержденного Генерального директором Шуртанского ГХК Ш. Аслановым.

Конструкторская группа ШГХК.п. Шуртан 2024г.

1370/030
18.04.2024
Ш. Асланов



098/4277 05.03.2024

Kimga: ASLANOV SHUXRAT
CHARIYEVICH (044 - SHGKM, Bosh
direktor)**Kimdan:** BABAYEV SHAKIR
UVAYDULLAYEVICH (098 - Maxsus
bo'lim, Bosh mutaxassis-bo'lim boshlig'i)**Jarayon kodi:** 098**Xizmat xati**

Sizga ma'lumki, Ishchilar shaharchasida avtotransport oqimini tartibga solish, ishchi xodimlarning xavfsizligini ta'minlash hamda 99750-harbiy qism vaxta va yengil avtotransportlariga qulay sharoit yaratish maqsadida harbiy qism yonidan 11 (o'n bir)ta avtobus va 40 (qirq)ta yengil avtomobillar uchun avtotransport vositalariga turar joyi qurib berish lozimligini hisobga olgan holda, "avtomobil turargohi" loyiha ishlari va qurilish-montaj ishlarini bajarish uchun tegishli xizmatlarga ko'rsatma berishingizni so'rayman.

BABAYEV SHAKIR
UVAYDULLAYEVICH (098 - Maxsus
bo'lim, Bosh mutaxassis-bo'lim boshlig'i)

ELEKTRON RAQAMLI IMZO
BILAN TASDIQLANGAN

Imzolangan sana: 05.03.2024
Imzolagan shaxs: BABAYEV SHAKIR
UVAYDULLAYEVICH (Bosh mutaxassis-bo'lim
boshlig'i)

Tayyorladi:

BABAYEV SHAKIR UVAYDULLAYEVICH (098 - Maxsus bo'lim, Bosh mutaxassis-bo'lim boshlig'i)

Упротрудов Тартубга иеро урх.

Общие указания


1. Данный проект выполнен на основании служебного письма № 098/4277 от 05.03.2024г. от главного специалиста Ш. Бабаева, утвержденного Генерального директором Шуртанского ГХК Ш. Аслановым.
2. За отметку 0.000 условно принята существующая планировочная отметка площадки.
3. Рабочие чертежи разработаны в соответствии с действующими нормами, правилами и стандартами.
4. Основание под фундаментами опор уплотненный грунт с плотностью скелета $\gamma_{ск}=1,65 \text{ т/м}^3$.
5. Строительно-монтажные работы выполнять по КМК 3.05.05-98.
6. Изготовление и монтаж металлоконструкций производить в соответствии с требованиями ПУЭ-2007. КМК3.03.02-98
7. "Металлические конструкции. Правила производства и приемки работ". КМК 3.01.02- 00 "Техника безопасности в строительстве".
8. Все соединения сварные. Сварку выполнять электродами УОНИ 13/55 по ГОСТ 9467-75 по контуру присоединения элементов, h шва не менее толщины свариваемых элементов и не менее 6 мм.
9. Все металлоконструкции и соединительные изделия окрасить эмалью ПФ-133 (ГОСТ 926-82*) за 2 раза по грунтовке ПФ-20 (ГОСТ 18186-79*). Общая толщина -55мкн.
10. Данный лист см. совместно с листами КМ-2+КМ-13.

Спецификация материалов (Стоянка на 11 автобуса)

№ п/п	Наименование	Ед. изм.	Кол-во
1	Сборные ж.бетонный стакан	шт	36.0
2	Труба Ø159x3.5 мм б/у (стойки)	п/м	112.0
3	Труба 159x3.5мм б/у (прогон)	п/м	101.0
Ферма Ф-1 77 шт			
4	Труба ст. Ø20x2.0	п/м	1200.0
5	Швеллер L16 L=150мм	шт	84.0
6	Уголок L75x8 L=150мм	шт	154.0
7	Ст. листовая -60x60x6	шт	308.0
8	Ст. листовая -150x90x6	шт	72.0
Закладные детали ЗД-1			
9	Ст. листовая -300x300x8	шт	36.0
10	Ст. листовая -150x120x8(косиньки)	шт	144.0
Закладные детали ЗД-2			
11	Ст. листовая -200x200x8	шт	36.0
Обрешетка			
12	Профиль 30x30x2.0мм	п/м	650.0
13	Профнастил	м ²	410.0
14	Оцинкованный лист t=0.4мм	м ²	26.0
15	Саморез шуруп кровельная с резиновой прокладкой 3.5x30 мм	кг	7.0
16	Бетон кл. В20 t=100мм	м ³	100.92
17	Армирование из катанки d4мм шаг.200x200	м ²	1009.2
18	Гравийно-песчанной смесь t=100мм	м ³	100.92
19	Футляр из ст. тр Ø 530x6	п/м	12.00
20	Подсыпка грунт с уплотнением	м ³	1225.0
Подъездная дорога			
21	Гравийно-песчанной смесь t=100мм	м ³	60.0

Зан. должность	Ф.И.О.	Подпись	Дата	АС		
Первый зам. ген. дир.	Ш. Эшмурадов			Шуртанский газохимический комплекс Вахтовый поселек. ЖЭУ		
Зам. директора	Н. Халилов					
Глав. специалист	У. Хайдаров			Стоянка на 11 служебных автобуса и 40 легковых автомобилей.		
Главный механик	Х. Аллаберов					
Командир 99750 ХК	Ш. Курбонов			Общие указания. Спецификация материалов.		
Глав. специалист	Ш. Бабаев					
Руководитель КГ	А. Джалилов			ШГХК КГ 2024г.		
Начальник ЭЦ	М. Бекмуратов					
				Стадия	Лист	Листов
				РП	1	13

План расположения Стоянка на 40 легковых автомобилей и 11 служебного автобуса. М1:400

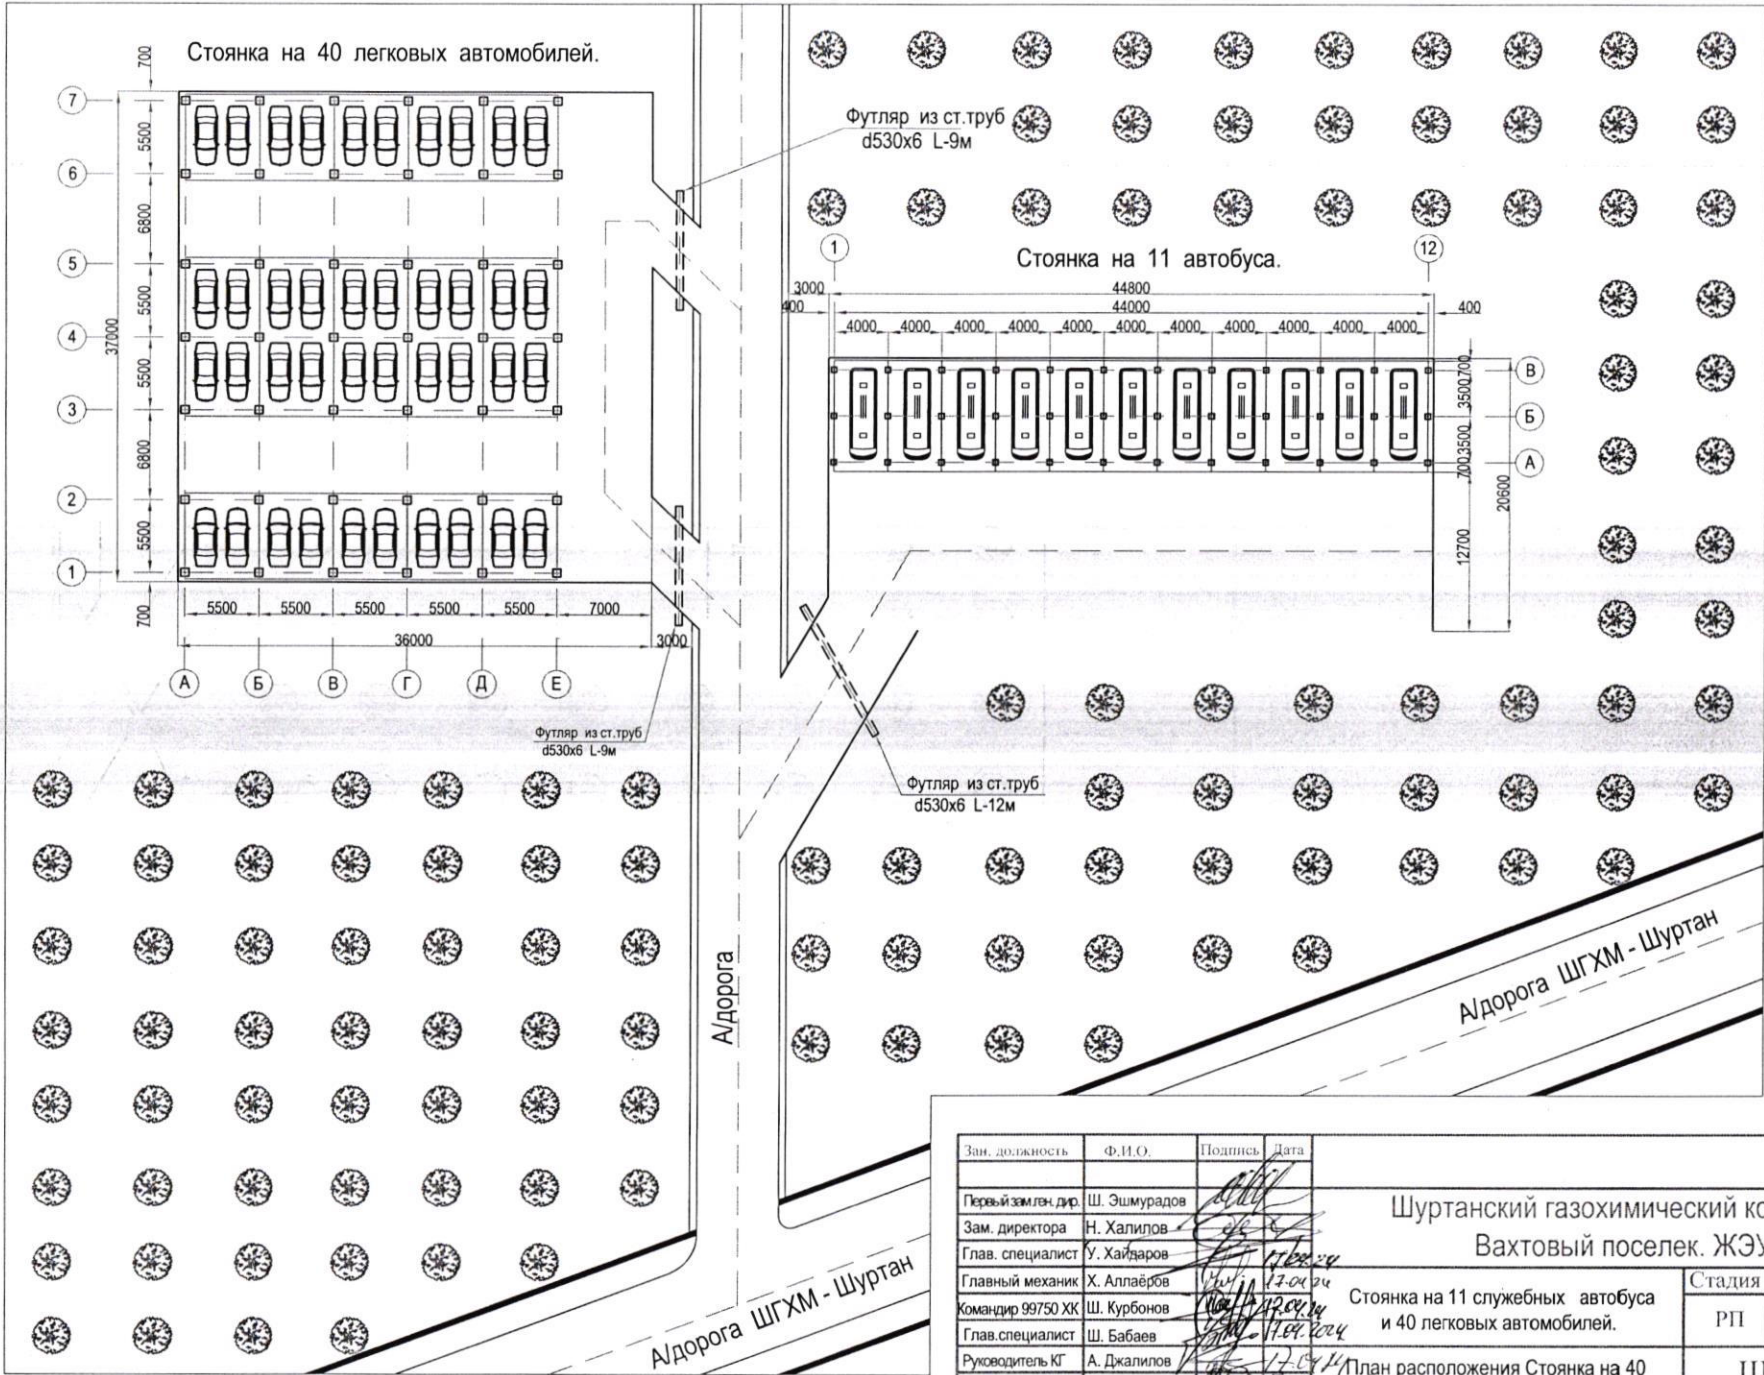


Данный лист см. совместно с листами КМ-1, КМ-3+КМ-13.


Зан. должность	Ф.И.О.	Подпись	Дата	АС		
Первый зам. ген. дир.	Ш. Эшмуратов			Шуртанский газохимический комплекс Вахтовый поселок. ЖЭУ		
Зам. директора	Н. Халилов					
Глав. специалист	У. Хайдаров			Стоянка на 11 служебных автобуса и 40 легковых автомобилей.		
Главный механик	Х. Аллаёров					
Командир 99750 ХХ	Ш. Курбонов			План расположения Стоянка на 40 легковых автомобилей и 11 автобуса.		
Глав. специалист	Ш. Бабаев					
Руководитель КГ	А. Джалилов			ШГХК КГ 2024г.		
Начальник ЭЦ	М. Бекмуратов					
				Стадия	Лист	Листов
				РП	2	13

План фундамент. М1:400

Стоянка на 40 легковых автомобилей.

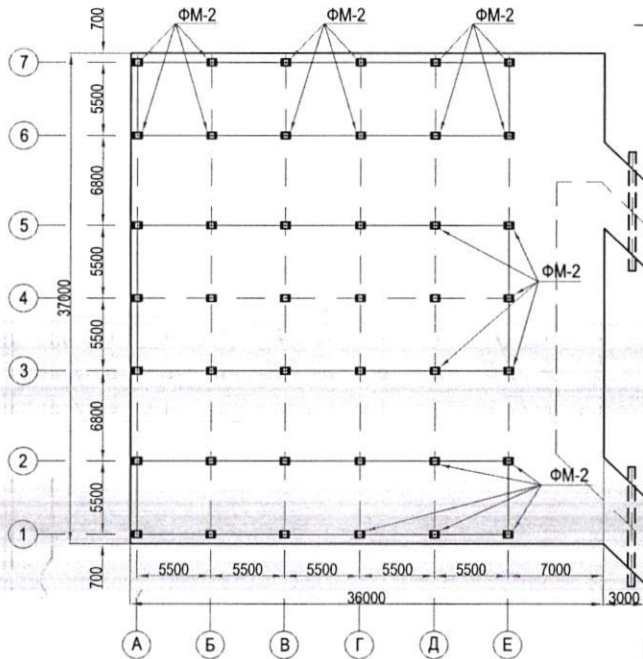


Стоянка на 11 автобуса.

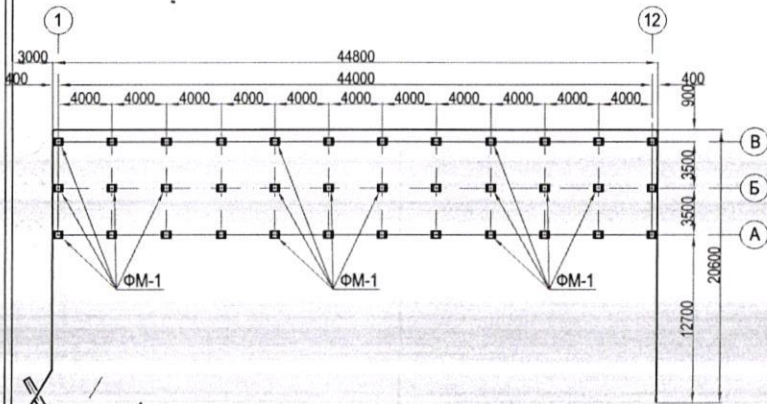


Зан. должность	Ф.И.О.	Подпись	Дата	АС		
Первый зам. ген. дир.	Ш. Эшмурадов		17.04.24	Шуртанский газохимический комплекс Вахтовый поселок. ЖЭУ		
Зам. директора	Н. Халилов		17.04.24			
Глав. специалист	У. Хайдаров		17.04.24	Стоянка на 11 служебных автобуса и 40 легковых автомобилей.		
Главный механик	Х. Аллаёров		17.04.24			
Командир 99750 ХК	Ш. Курбонов		17.04.24	План фундамент М1:400.		
Глав. специалист	Ш. Бабаев		17.04.24			
Руководитель КГ	А. Джалилов		17.04.24	ШГХК КГ 2024г.		
Начальник ЭЦ	М. Бекмуратов		17.04.24			
				Стадия	Лист	Листов
				РП	3	13

План бетонной площадки. М1:400.

Стоянка на 40 легковых автомобилей.

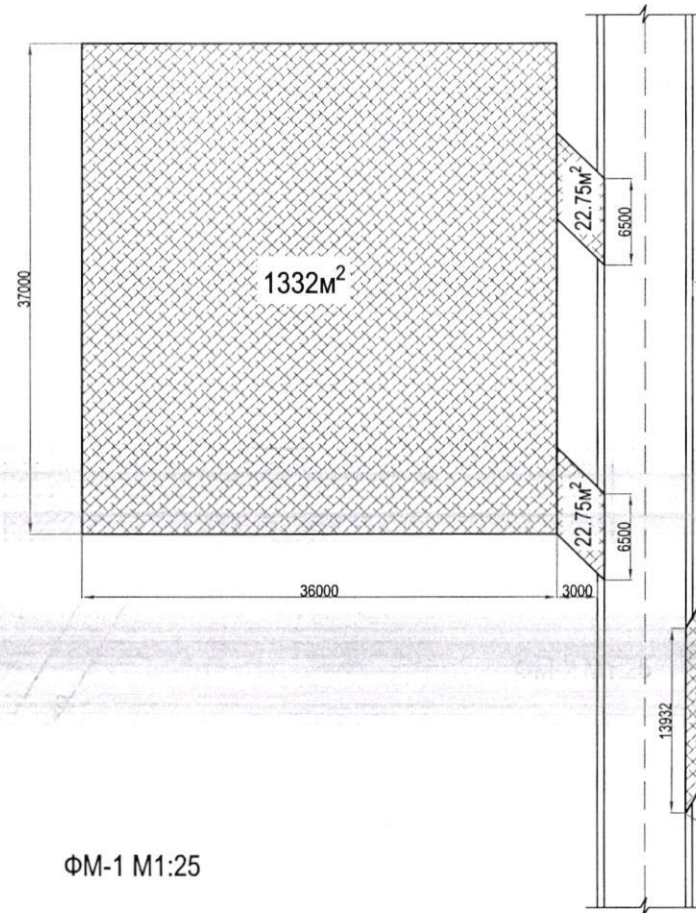


ФМ-1 М1:25

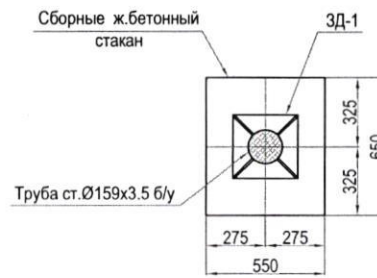

Труба ст.Ø159х3.5 6/y

Стоянка на 11 автобуса.

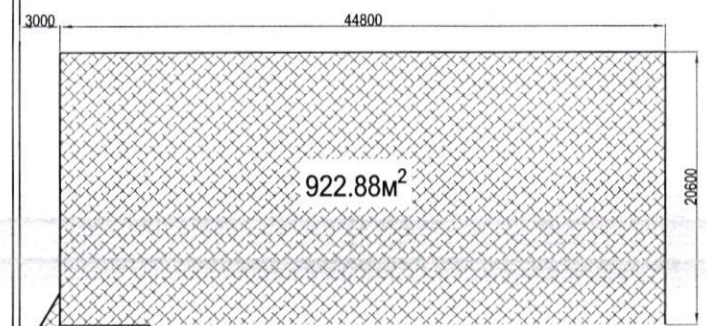


ФМ-2 М1:25




Зан. должность	Ф.И.О.	Подпись	Дата	АС		
Первый зам. ген. дир.	Ш. Эшмурадов			Шуртанский газохимический комплекс Вахтовый поселок. ЖЭУ		
Зам. директора	Н. Халилов					
Глав. специалист	У. Хайдаров					
Главный механик	Х. Аллаёров		17.04.2024	Стоянка на 11 служебных автобуса и 40 легковых автомобилей.		
Командир 99750 ХК	Ш. Курбонов		17.04.2024			
Глав. специалист	Ш. Бабаев		17.04.2024			
Руководитель КТ	А. Джалилов		17.04.2024	План бетонной площадки. ФМ-1. ФМ-1.		
Начальник ЭЦ	М. Бекмуратов		17.04.2024			
				Стадия	Лист	Листов
				РП	4	13
				ШГХК КГ 2024г.		



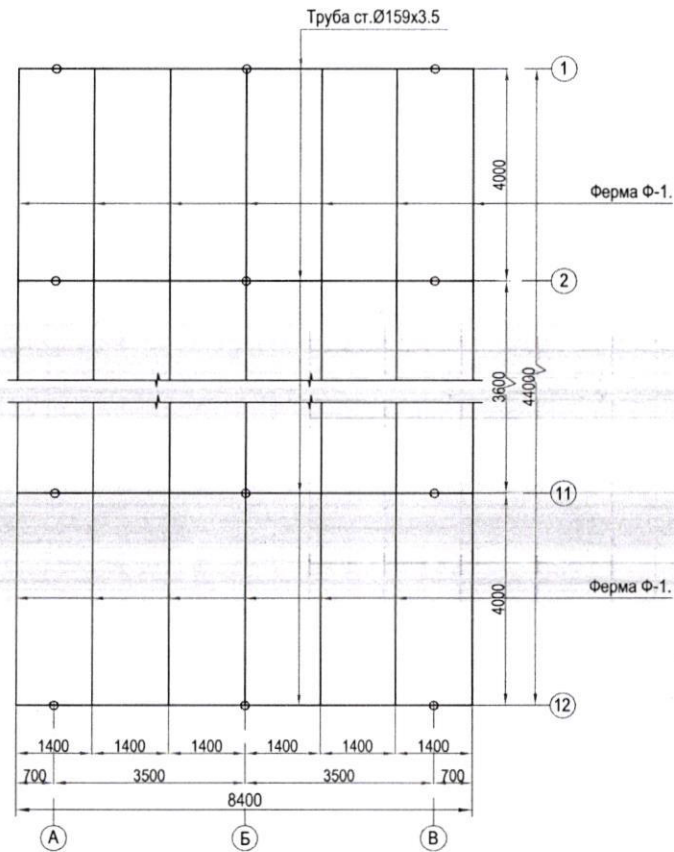


 


План стропил Стоянка на 11 автобуса.

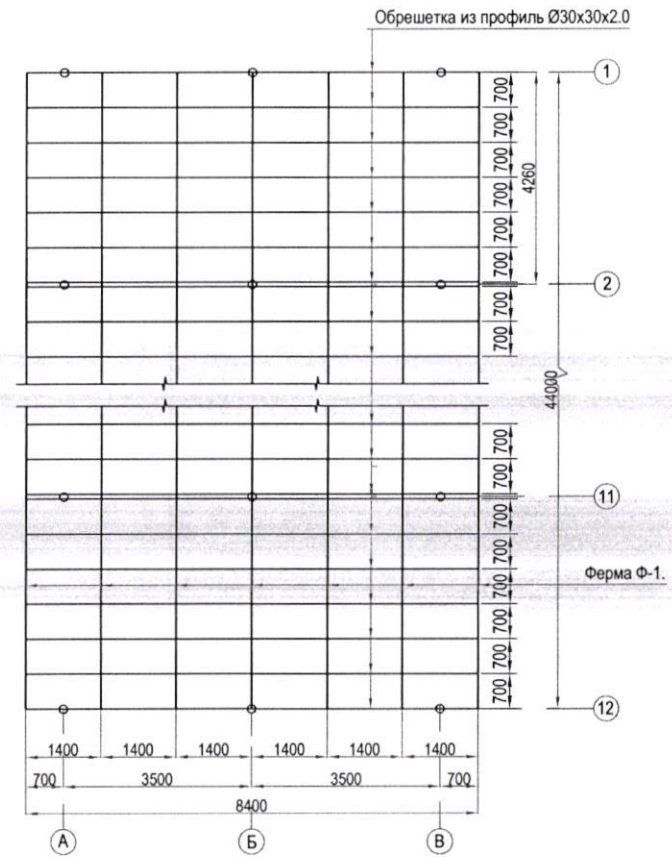План расположения колонн, прогонов,
ферм, связей Ф-1. М1:100.




План расположения обрешетки.
М1:100.




Зан. должность	Ф.И.О.	Подпись	Дата	АС		
Первый зам.ген. дир.	Ш. Эшмурадов			Шуртанский газохимический комплекс Вахтовый поселек. ЖЭУ		
Зам. директора	Н. Халилов					
Глав. специалист	У. Хайдаров		12.10.2024	Стоянка на 11 служебных автобуса и 40 легковых автомобилей.		
Главный механик	Х. Аллаверов		17.08.2024			
Командир 99750 ЖК	Ш. Курбанов		17.08.2024	Стадия	Лист	Листов
Глав.специалист	Ш. Бабаев		17.08.2024	РП	5	13
Руководитель КГ	А. Джалилов		17.08.2024	План расположения колонн, прогонов, ферм, связей Ф-1. План расположения обрешетки.		
Начальник ЭЦ	М. Бекмуратов		17.08.2024			
				ШГХК КГ 2024г.		

Разрез 1-1. М1:50.
(Стоянка на 11 автобуса)

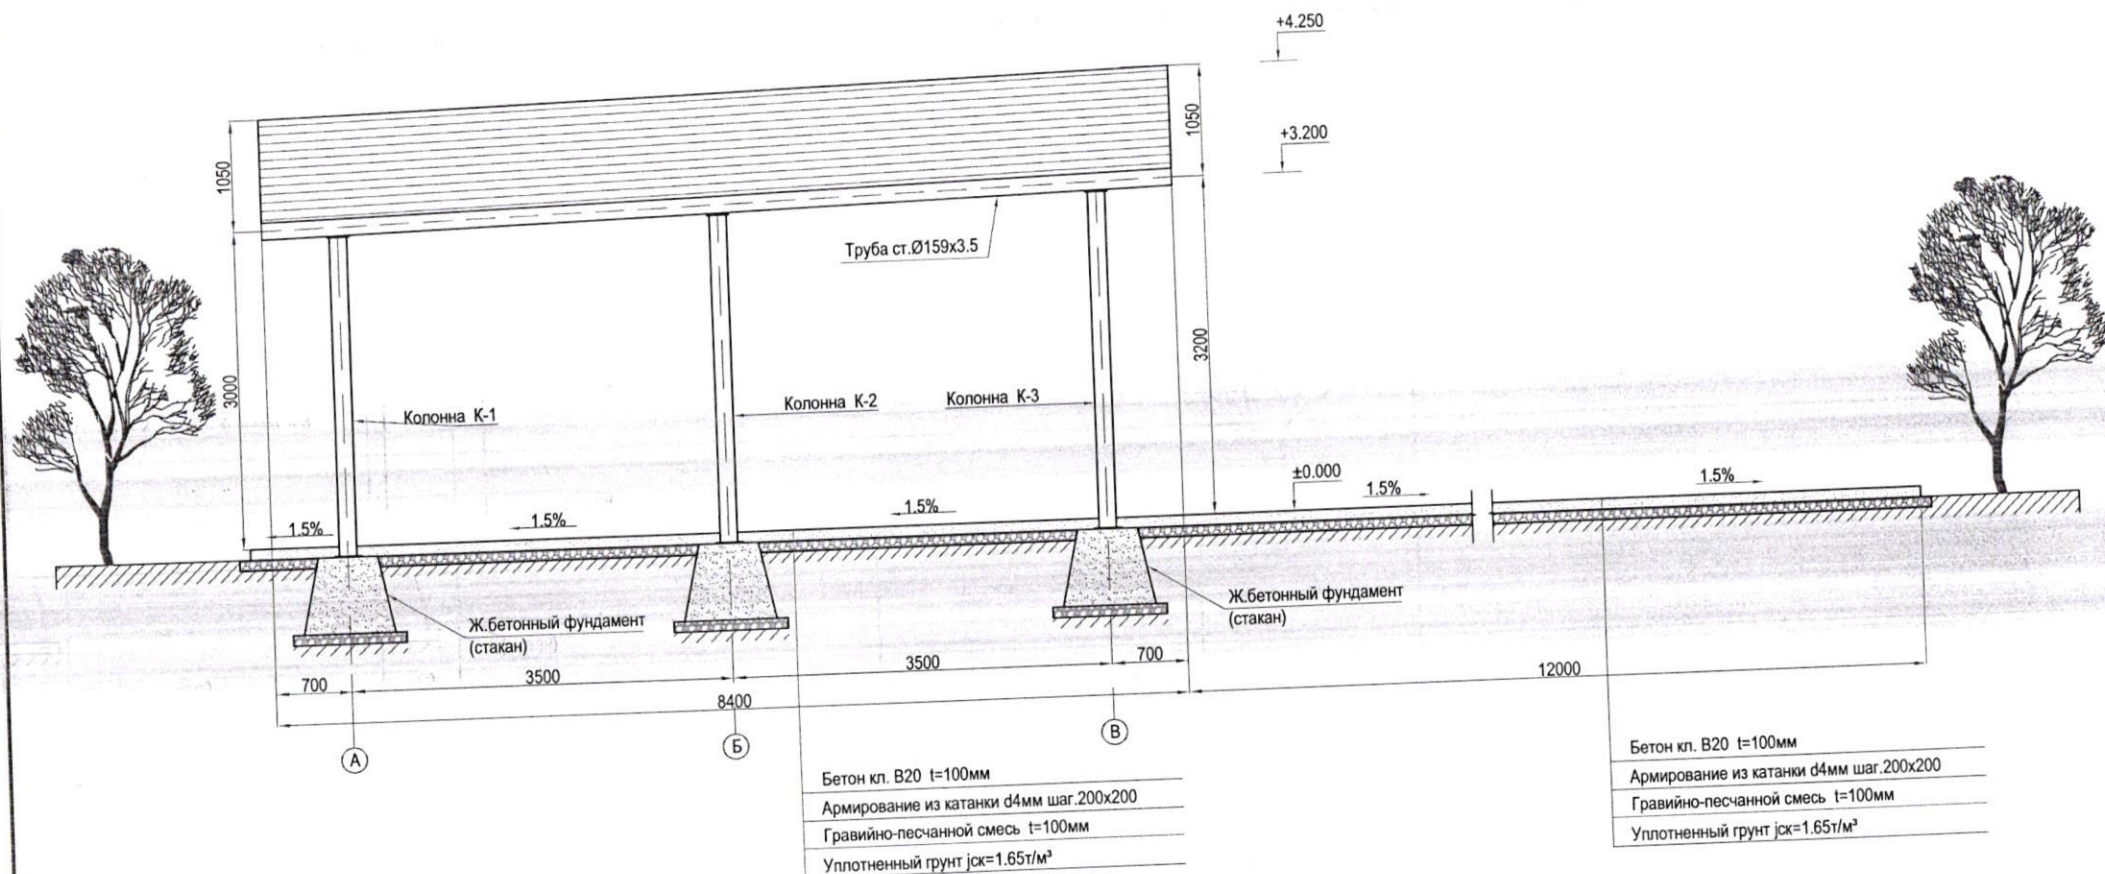


Зан. должность	Ф.И.О.	Подпись	Дата	АС		
Первый зам. ген. дир.	Ш. Эшмуратов			Шуртанский газохимический комплекс Вахтовый поселок. ЖЭУ		
Зам. директора	Н. Халилов					
Глав. специалист	У. Хайдаров					
Главный механик	Х. Аллаёров					
Командир 99750 ХК	Ш. Курбонов					
Глав. специалист	Ш. Бабаев			Стоянка на 11 служебных автобуса и 40 легковых автомобилей.		
Руководитель КГ	А. Джалилов					
Начальник ЭЦ	М. Бекмуратов					
Разрез 1-1.				Стадия	Лист	Листов
				РП	6	13
				ШГХК КГ 2024г.		

Разрез 2-2. М1:50.
(Стоянка на 11 автобуса)

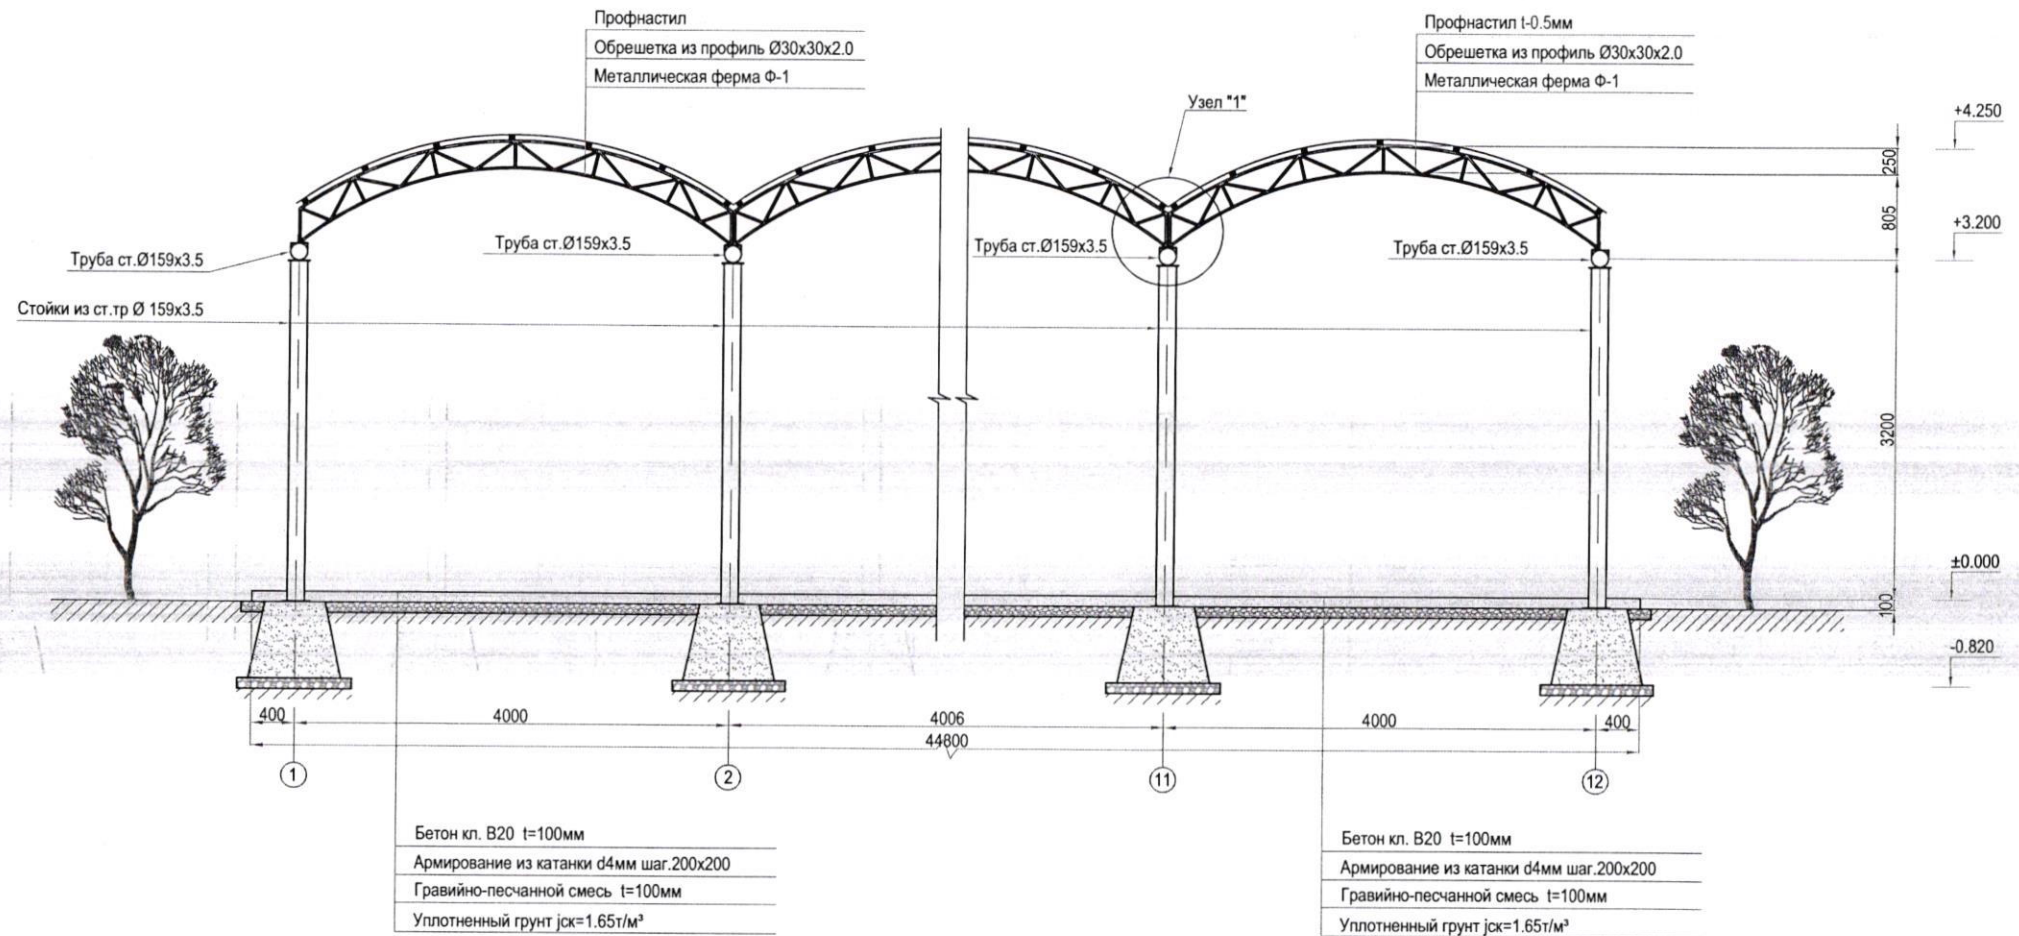


Зан. должность	Ф.И.О.	Подпись	Дата	АС		
Первый зам. дир.	Ш. Эшмуратов			Шуртанский газохимический комплекс Вахтовый поселок. ЖЭУ		
Зам. директора	Н. Халилов					
Глав. специалист	У. Хайдаров			Стоянка на 11 служебных автобуса и 40 легковых автомобилей.		
Главный механик	Х. Алпаёров					
Командир 99750 ХК	Ш. Курбанов			Разрез 2-2.	Стадия	Лист
Глав. специалист	Ш. Бабаев				РП	7
Руководитель КГ	А. Джалилов					13
Начальник ЭЦ	М. Бекмуратов			ШГХК КГ 2024г.		


Ферма Ф-1. М1:25

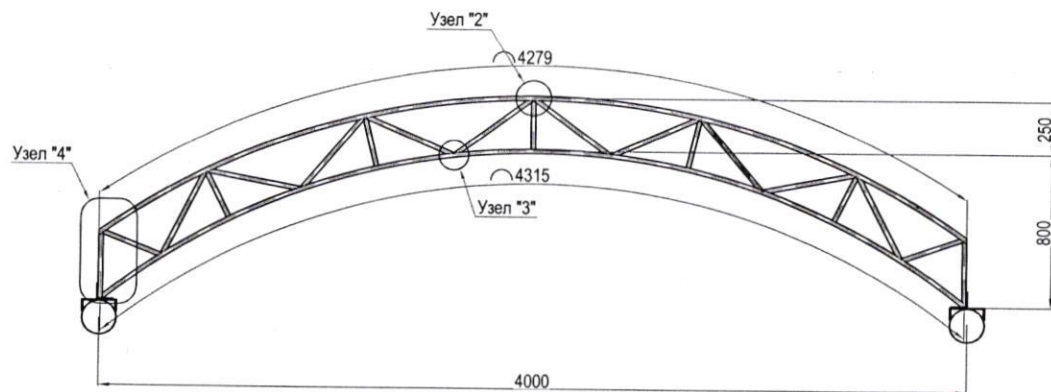


Узел "1" М1:10

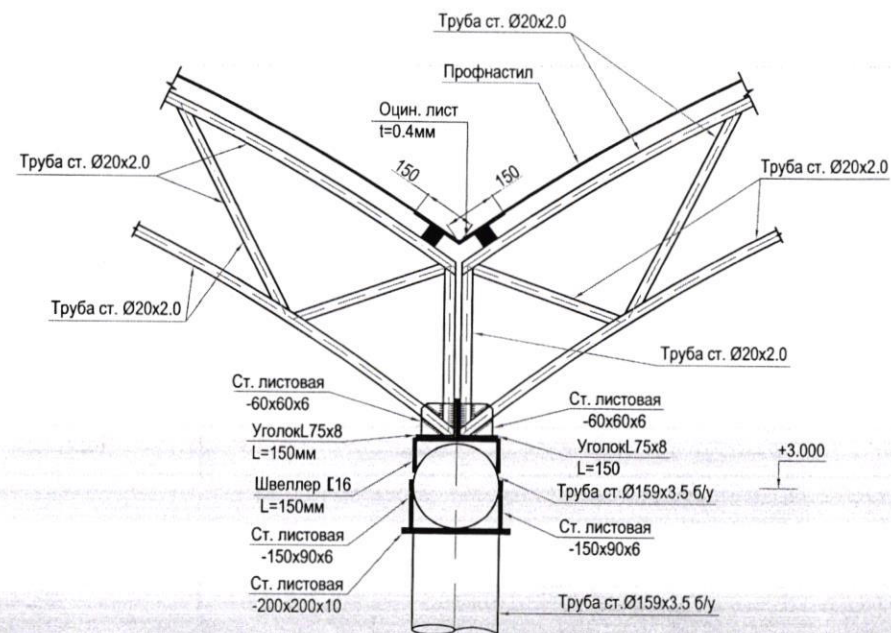


Узел "2" М1:10

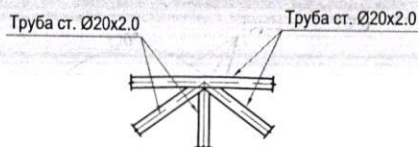


Узел "3" М1:10

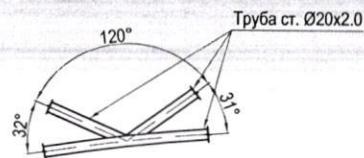

Узел "4" М1:10

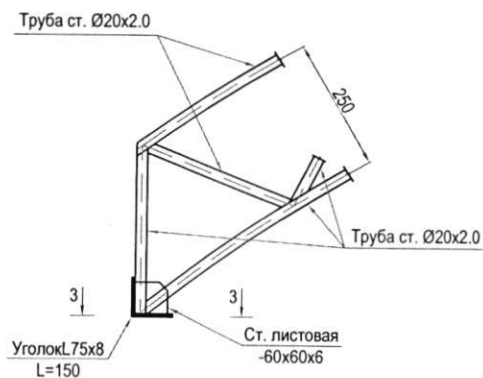

Разрез 3-3. М1:10

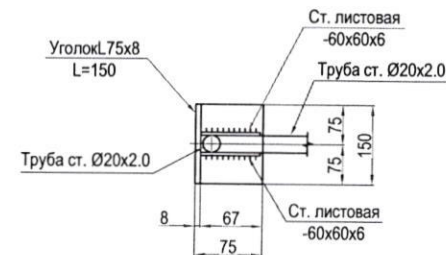

Зан. должность	Ф.И.О.	Подпись	Дата	АС		
Первый зам. дир.	Ш. Эшмуратов	<i>[Signature]</i>		Шуртанский газохимический комплекс Вахтовый поселок. ЖЭУ		
Зам. директора	Н. Халилов	<i>[Signature]</i>				
Глав. специалист	У. Хайдаров	<i>[Signature]</i>		Стоянка на 11 служебных автобуса и 40 легковых автомобилей.		
Главный механик	Х. Аллаёров	<i>[Signature]</i>	17.06.2024			
Командир 99750 ХК	Ш. Курбанов	<i>[Signature]</i>	17.06.2024	Ферма Ф-1. Узел "1". Узел "2". Узел "3". Узел "4". Разрез 3-3.		
Глав. специалист	Ш. Бабаев	<i>[Signature]</i>	17.06.2024			
Руководитель КГ	А. Джалилов	<i>[Signature]</i>	17.06.2024	ШГХК КГ 2024г.		
Начальник ЭЦ	М. Бекмуратов	<i>[Signature]</i>	17.06.2024			
				Стадия	Лист	Листов
				РП	8	13




Колонна К-1. М1:25

Колонна К-2. М1:25

Колонна К-3. М1:25

ЗД-1. М1:10


ЗД-2. М1:10

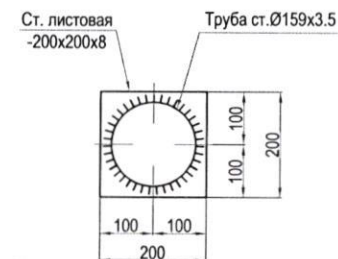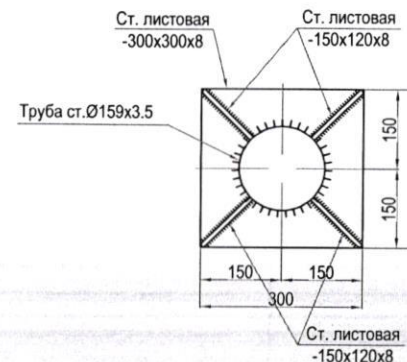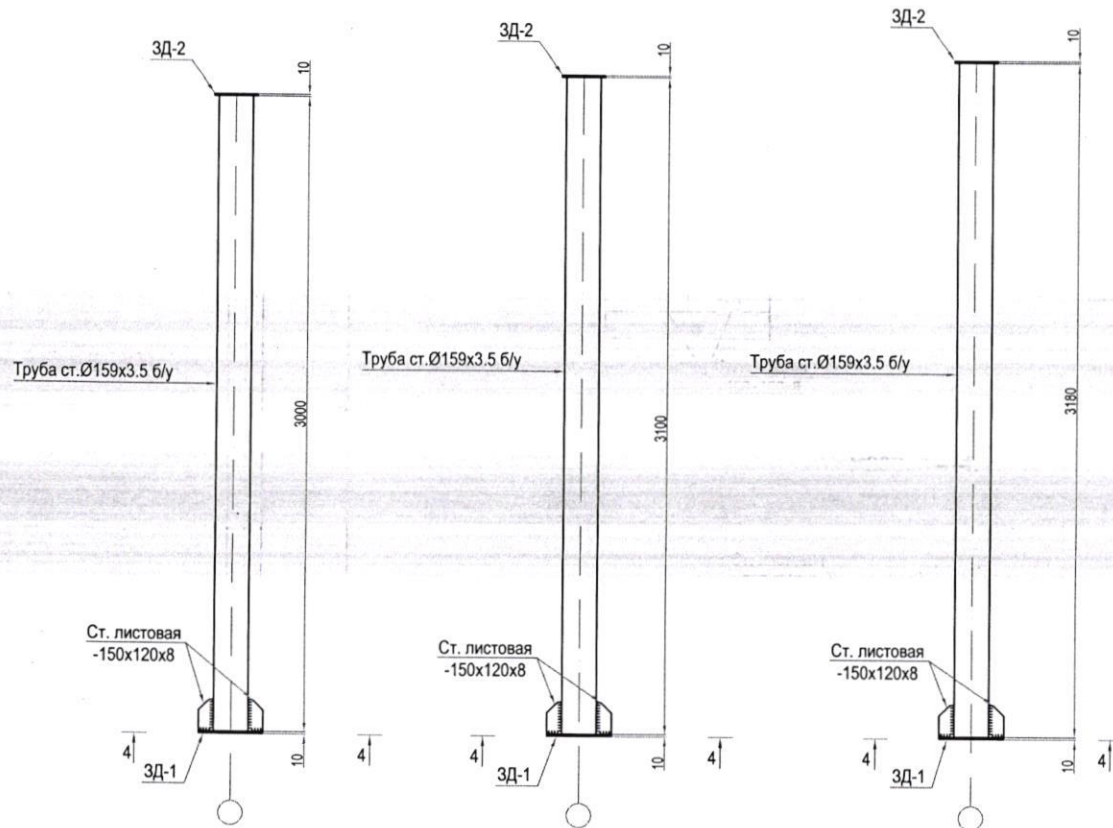Разрез 4-4.
М1:10


Зан. должность	Ф.И.О.	Подпись	Дата	АС		
Первый зам. дир.	Ш. Эшмуратов			Шуртанский газохимический комплекс Вахтовый поселок. ЖЭУ		
Зам. директора	Н. Халилов					
Глав. специалист	У. Хайдаров			Стоянка на 11 служебных автобуса и 40 легковых автомобилей.		
Главный механик	Х. Аллаёров					
Командир 99750 ХК	Ш. Курбонов			Колонна К-1. Колонна К-2. Колонна К-3. ЗД-1. ЗД-2. Разрез 4-4.		
Глав. специалист	Ш. Бабаев					
Руководитель КГ	А. Джалилов			ШГХК КГ 2024г.		
Начальник ЭЦ	М. Бекмуратов					
				Стадия	Лист	Листов
				РП	9	13

План стропил Стоянка на 40 автомобиля


Узел "5" M1:100

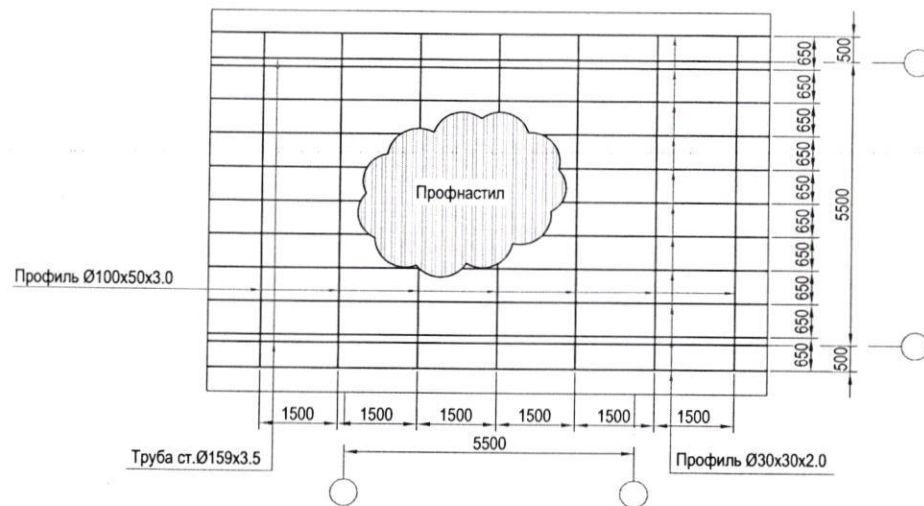

Узел "6" M1:100

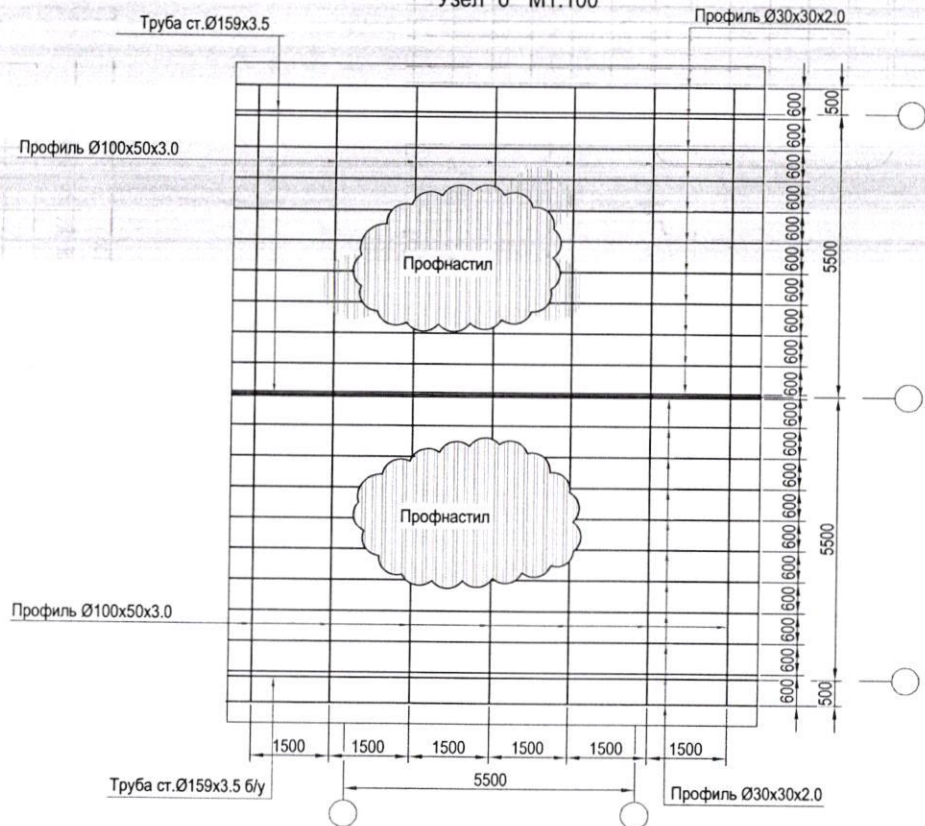


План расположения колонн, прогонов, ферм, связей Ф-1. M1:200.

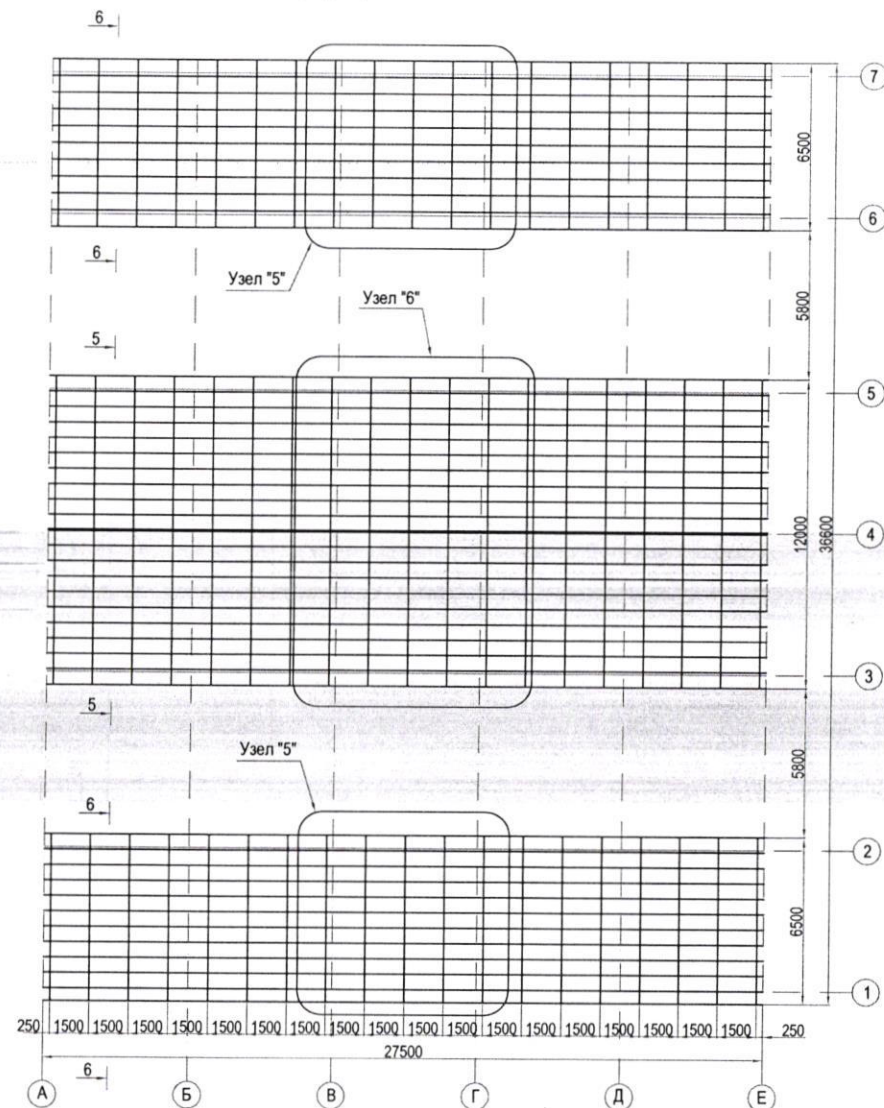


Зан. должность	Ф.И.О.	Подпись	Дата	АС		
Первый зам. ген. дир.	Ш. Эшмурадов			Шуртанский газохимический комплекс Вахтовый поселок. ЖЭУ		
Зам. директора	Н. Халилов					
Глав. специалист	У. Хайдаров			Стоянка на 11 служебных автобуса и 40 легковых автомобилей.		
Главный механик	Х. Аллаёров					
Командир 99750 ХК	Ш. Курбонов			План расположения колонн, прогонов, ферм, связей Ф-1. Узел "5". Узел "6"		
Глав. специалист	Ш. Бабаев					
Руководитель КГ	А. Джалилов			ШГХК КГ 2024г.		
Начальник ЭЦ	М. Бекмуратов					
				Стадия	Лист	Листов
				РП	10	13


Разрез 5-5. М1:50
(Стоянка на 40 автомобиля)

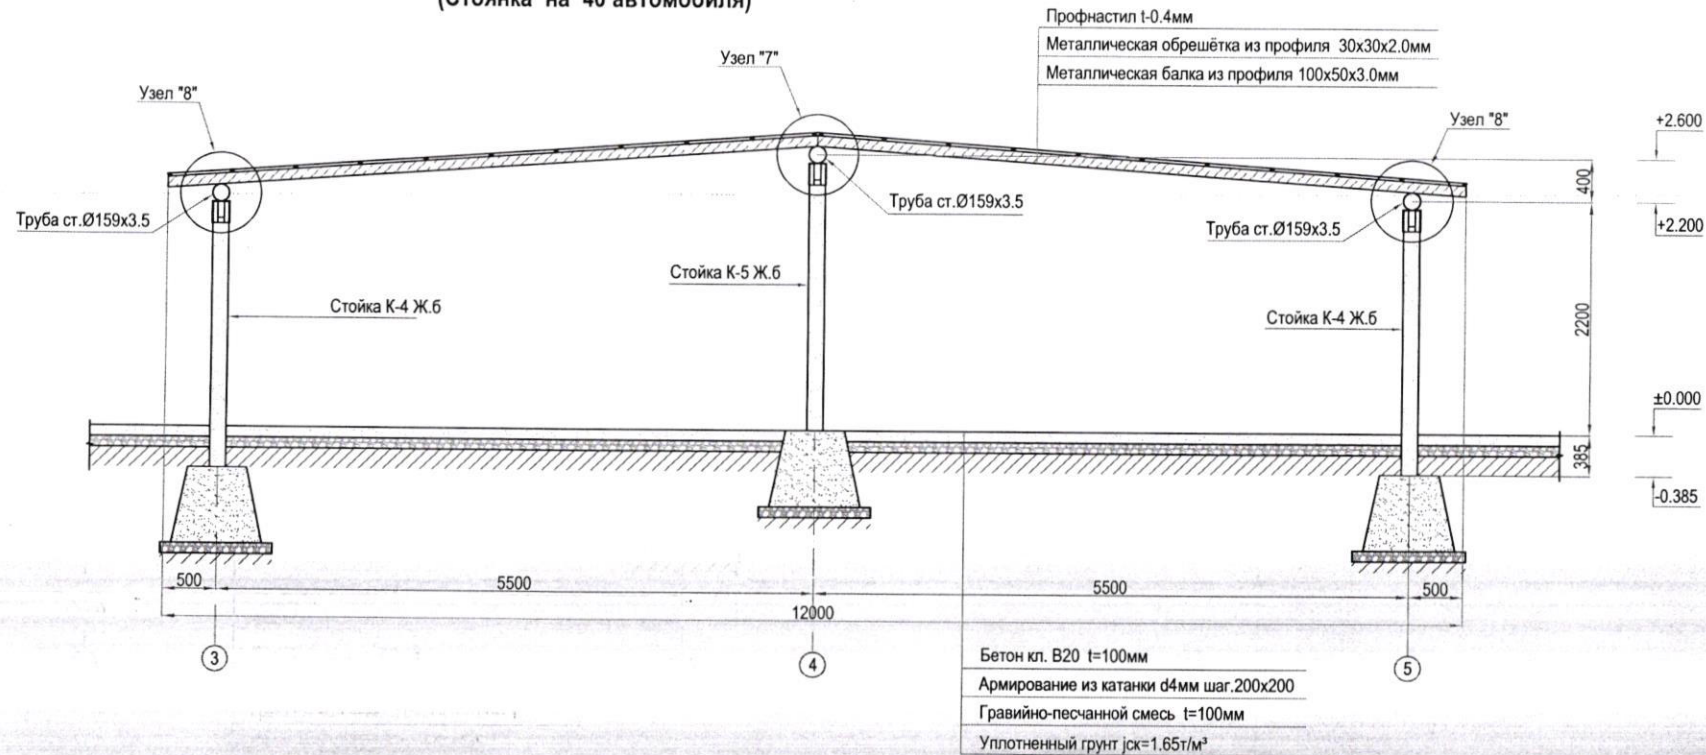


Узел "7" М1:10

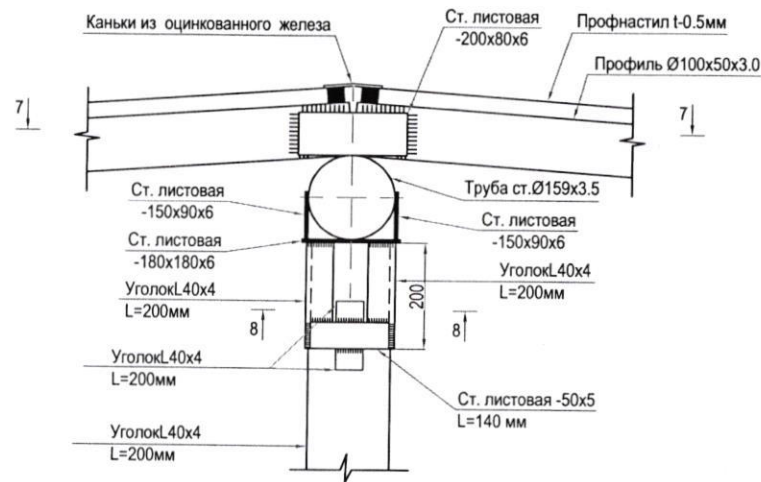

Разрез 7-7. М1:50

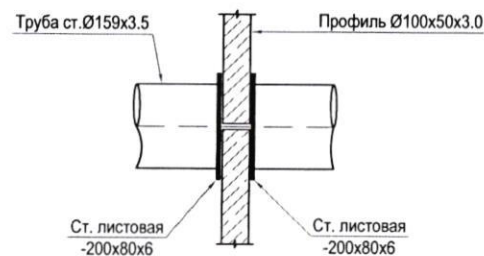


Разрез 8-8. М1:5

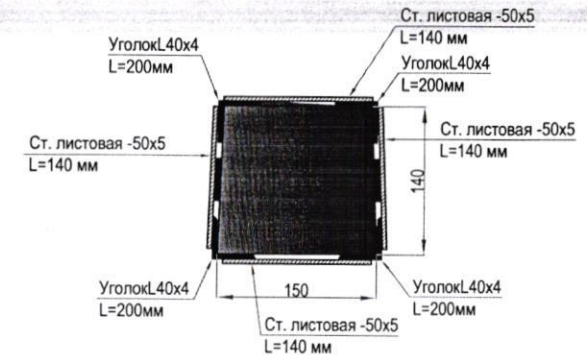


Зан. должность	Ф.И.О.	Подпись	Дата	AC		
Первый зам. дир.	Ш. Эшмуратов			Шуртанский газохимический комплекс Вахтовый поселок. ЖЭУ		
Зам. директора	Н. Халилов					
Глав. специалист	У. Хайдаров			Стоянка на 11 служебных автобуса и 40 легковых автомобилей.		
Главный механик	Х. Аллабров					
Командир 99750 ХК	Ш. Курбонов			Узел "7". Разрез 5-5. Разрез 7-7. Разрез 8-8.		
Глав. специалист	Ш. Бабаев					
Руководитель КГ	А. Джалилов			ШГХК КГ 2024г.		
Начальник ЭЦ	М. Бекмуратов					
				Стадия	Лист	Листов
				РП	11	13


Разрез 6-6. М1:50
(Стоянка на 40 автомобиля)

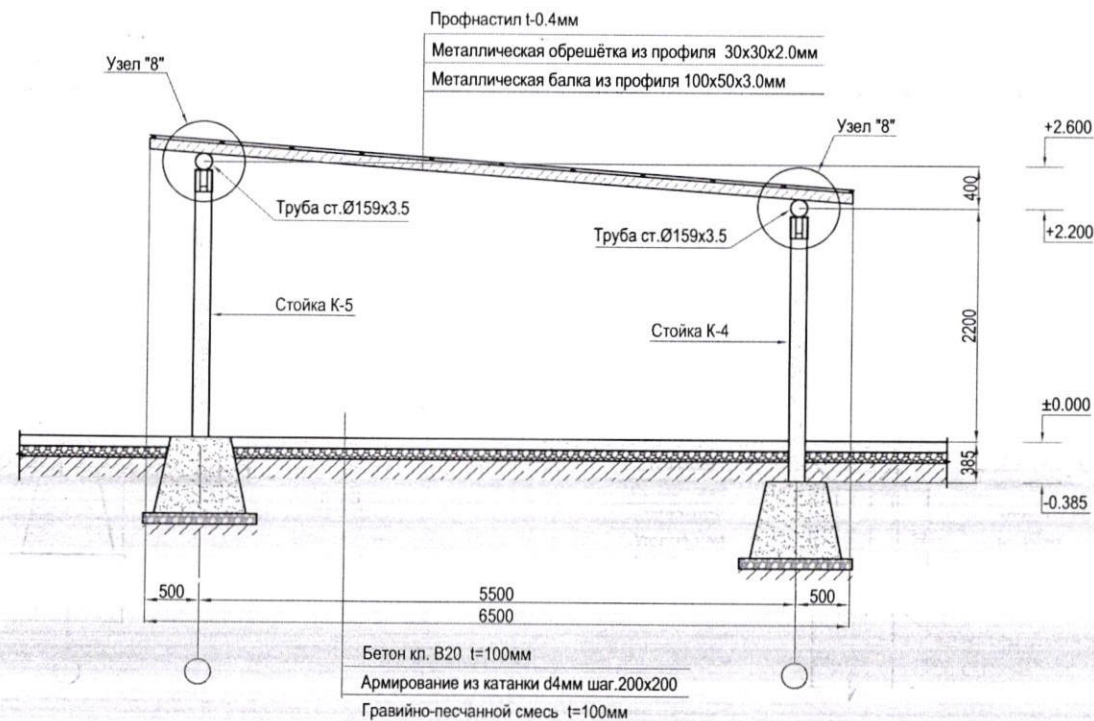

Узел "8" М1:10

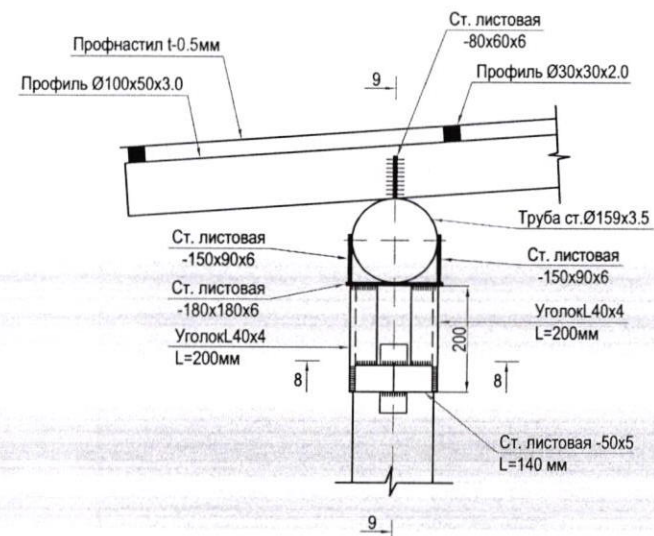


Разрез 9-9. М1:10

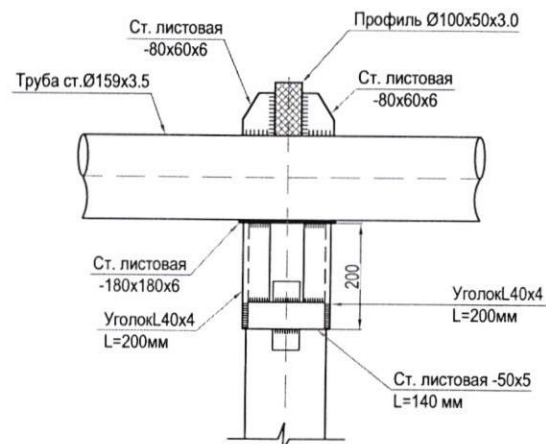


Данный лист см. совместно с листами КМ-1+КМ-11, КМ-13.

Зан. должность	Ф.И.О.	Подпись	Дата			
Первый зам. ген. дир.	Ш. Эшмурадов			Шуртанский газохимический комплекс Вахтовый поселок. ЖЭУ		
Зам. директора	Н. Халилов					
Глав. специалист	У. Хайдаров			Стоянка на 11 служебных автобуса и 40 легковых автомобилей.		
Главный механик	Х. Аллаёров					
Командир 99750 ХК	Ш. Курбонов			Стаяния		
Глав. специалист	Ш. Бабаев					
Руководитель КГ	А. Джалилов			Лист		
Начальник ЭЦ	М. Бекмуратов					
Узел "8" Разрез 6-6. Разрез 9-9.				Листов		
				РП	12	13
				ШГХК КГ 2024г.		

Стойка К-5. М1:25
(Стоянка на 40 автомобиля)

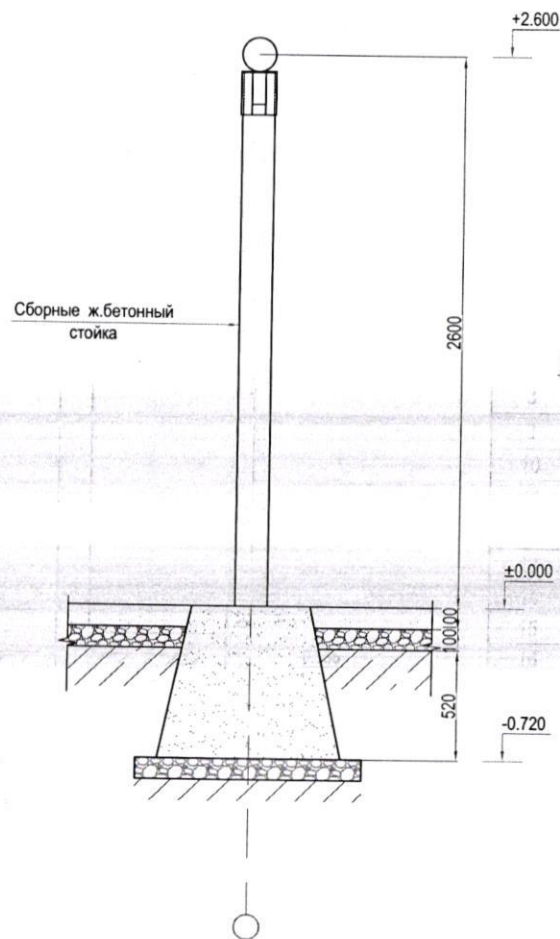

Стойка К-4 М1:25
(Стоянка на 40 автомобиля)


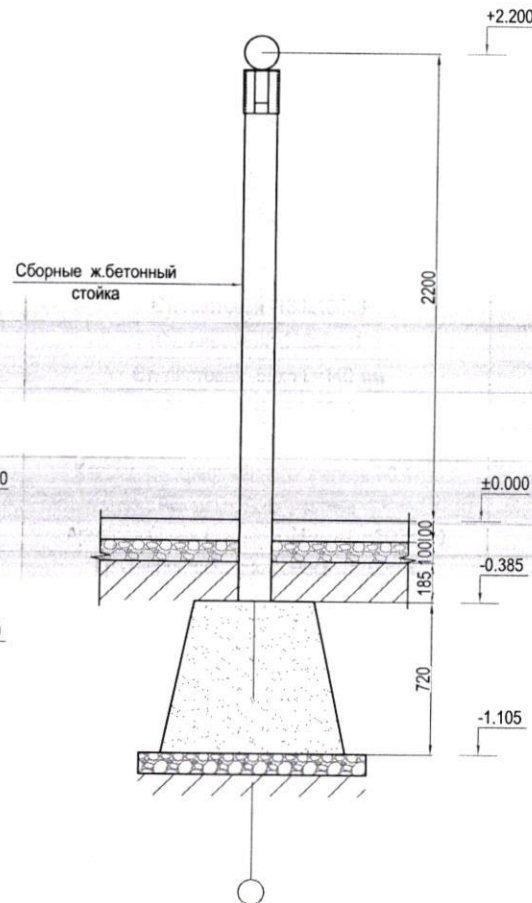


Спецификация материалов (стоянки на 40 автомобилей)

№ п/п	Наименование	Ед. изм.	Ед. изм.
1	Сборные ж.бетонный стакан	шт	42.0
2	Сборные ж.бетонный стойка	шт	42.0
3	Труба Ø159x3.5мм (прогон)	п/м	195.0
4	Профиль 100x50x3.0мм (стропила)	п/м	505.0
5	Профиль 30x30x2.0мм (обрешетка)	п.м	1220.0
6	Уголок L40x4.0мм	п.м	33.6
7	Ст. листовая -200x80x6	шт	38.0
8	Ст. листовая -180x180x6	шт	42.0
9	Ст. листовая -150x90x6	шт	84.0
10	Ст. листовая -50x5 L=140 мм	шт	168.0
11	Ст. листовая -80x60x6	шт	228.0
12	Профнастил t=0.4мм	м ²	720.0
13	Каньки из оцинкованного железа t=0.4мм	п/м	35.5
14	Бетон кл. В20 t=100мм	м ³	137.75
15	Армирование из катанки d4мм шаг.200x200	м ²	1377.5
16	Гравийно-песчанной смесь t=100мм	м ³	137.75
17	Футляр из ст. тр Ø 530x6	п/м	18.0
18	Саморез шуруп кровельная с резиновой прокладкой 3.5x30 мм	кг	12.5
19	Подсыпка грунт с уплотнением	м ³	1265.0

Зан. должность	Ф.И.О.	Подпись	Дата	Шуртанский газохимический комплекс Вахтовый поселок. ЖЭУ		
Первый зам. дир.	Ш. Эшмуратов		17.08.2024			
Зам. директора	Н. Халилов		17.08.2024	Стоянка на 11 служебных автобуса и 40 легковых автомобилей.		
Глав. специалист	У. Хайдаров		17.08.2024			
Главный энергетик	У. Нормуродов		17.08.2024	Стойка К-4. Стойка К-5. Спецификация материалов		
Главный механик	Х. Аллаёров		17.08.2024			
Нач. отд. пож. безоп.	У. Жүраев		17.08.2024	ШГХК КГ 2024г		
Командир 99750 ХК	Ш. Курбонов		17.08.2024			
Глав. специалист	Ш. Бабаев		17.08.2024	РП		
Руководитель КГ	А. Джалилов		17.08.2024			
Начальник ЭЦ	М. Бекмуратов		17.08.2024	13		

План расположения солнечных светильников.
М1:400.

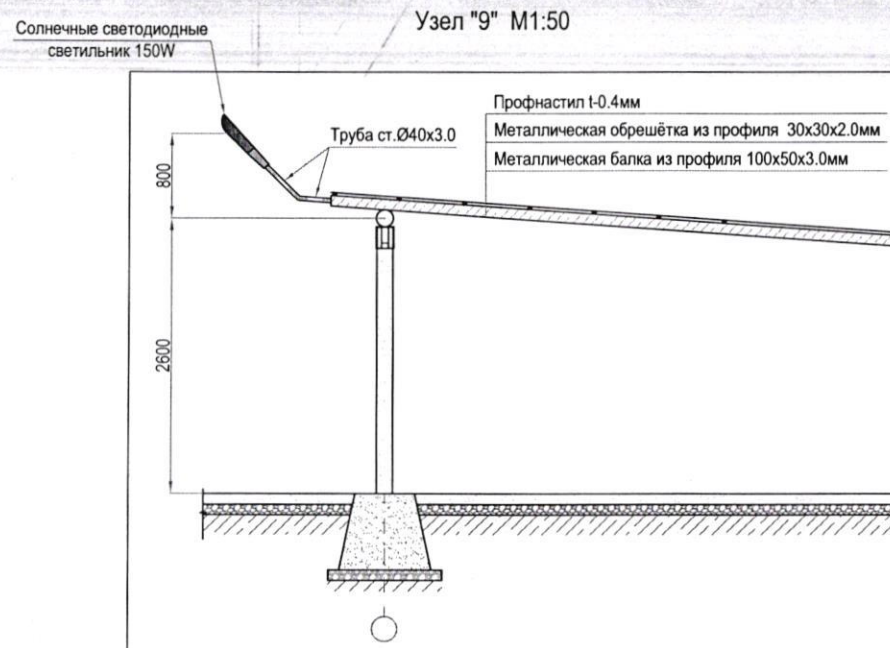
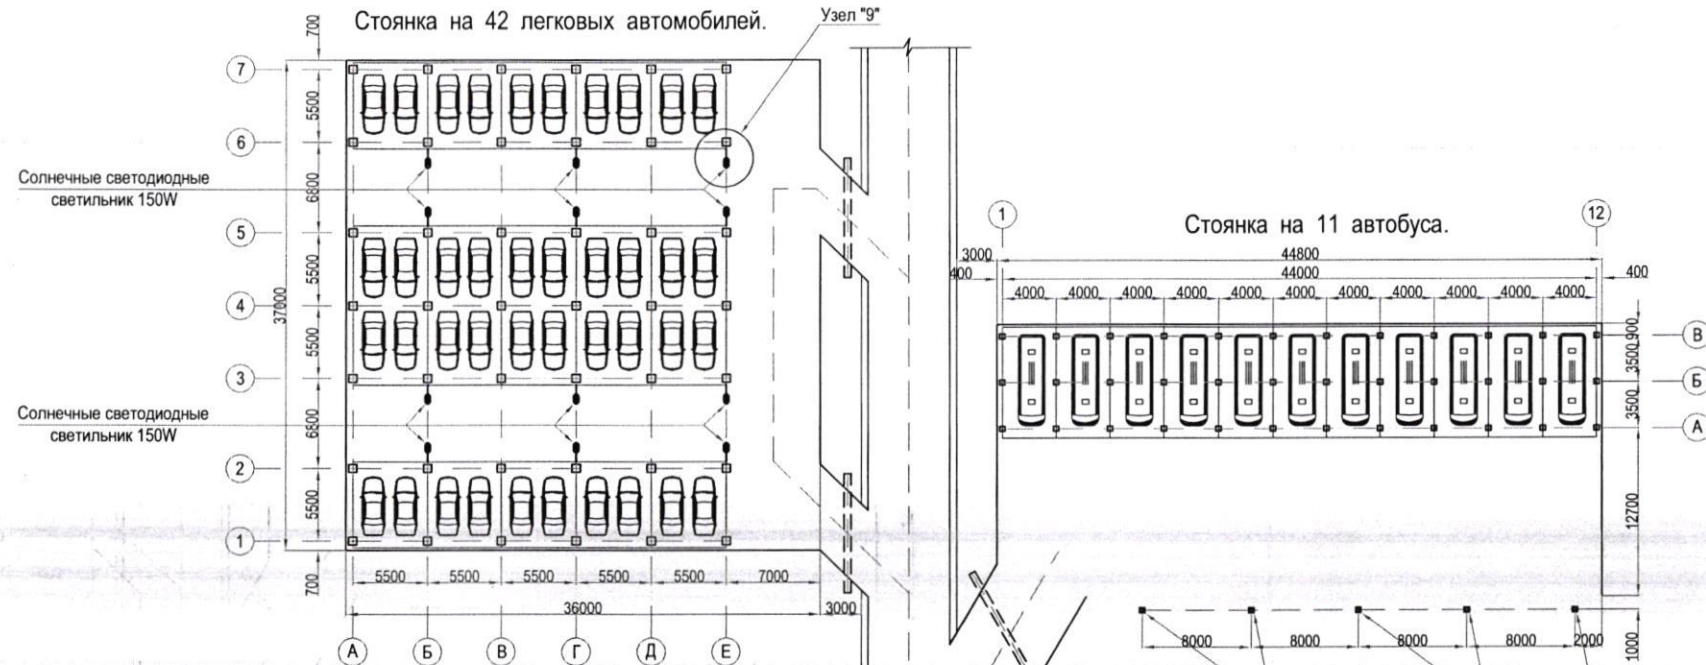


Данный лист см. совместно с листами ЭС-2.


Зан. должность	Ф.И.О.	Подпись	Дата	ЭС		
Первый зам. ген. дир.	Ш. Эшмурадов			Шуртанский газохимический комплекс Вахтовый поселок. ЖЭУ		
Зам. директора	Н. Халилов					
Глав. специалист	У. Хайдаров			Стоянка на 11 служебных автобуса и 40 легковых автомобилей.		
Главный механик	Х. Аллаеров					
Командир 99750 ХК	Ш. Курбонов			План расположения солнечных светильников. Узел "9".		
Глав. специалист	Ш. Бабаев					
Руководитель КГ	А. Джалилов			ШГХК КГ 2024г.		
Начальник ЭЦ	М. Бекмуратов					
				Стадия	Лист	Листов
				РП	1	2

ФМ-3. М1:10

Разрез 10-10. М1:40

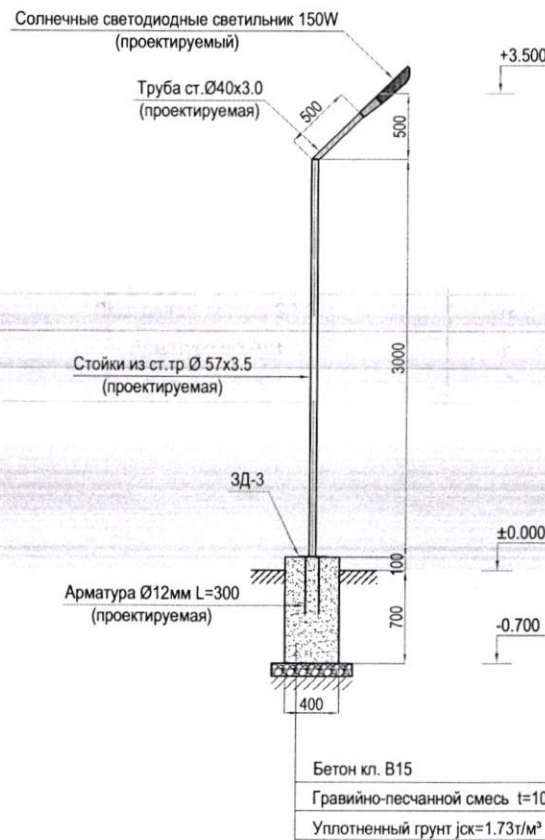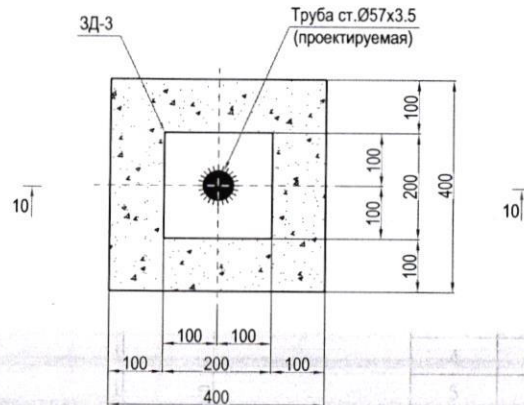

Спецификация материалов			
№ п/п	Наименование	Ед. изм.	Ед. изм.
1	Солнечные светодиодные светильник 150W	шт	17.0
2	Труба Ø57x3.5 (стойки)	п/м	15.0
3	Труба Ø40x3.0 (стойки)	п/м	12.5
4	Закладные детали 3Д-3	шт	5.0
5	Арматура Ø12мм	кг	5.33
6	Бетон кл. В15	м³	0.64
7	Кабель 2х4мм²	п.м	120.0

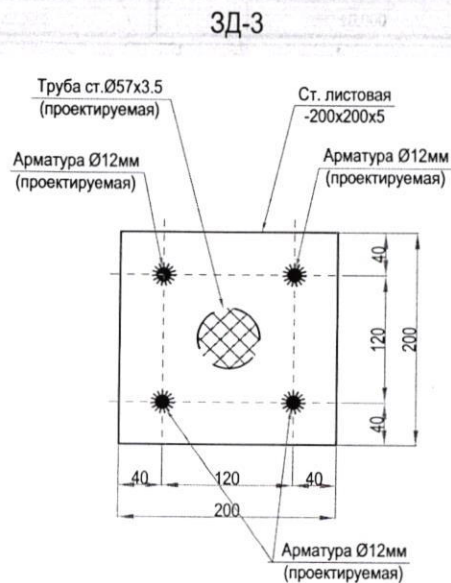

Данный лист см. совместно с листами ЭС-1.

Зан. должность	Ф.И.О.	Подпись	Дата	ЭС		
Первый зам. ген. дир.	Ш. Эшмуратов			Шуртанский газохимический комплекс Вахтовый поселок. ЖЭУ		
Зам. директора	Н. Халидов					
Глав. специалист	У. Хайдаров					
Главный механик	Х. Алпаеров					
Командир 99750 ХК	Ш. Курбанов			Стоянка на 11 служебных автобуса и 40 легковых автомобилей.		
Глав. специалист	Ш. Бабаев					
Руководитель КГ	А. Джалилов			ФМ-3. 3Д-3. Разрез 10-10. Спецификация материалов		
Начальник ЭЦ	М. Бекмуратов					
				Стадия	Лист	Листов
				Р.П	2	2
				ШГХК КГ 2024г.		